






Grundriss Dachgeschoss M 1:100

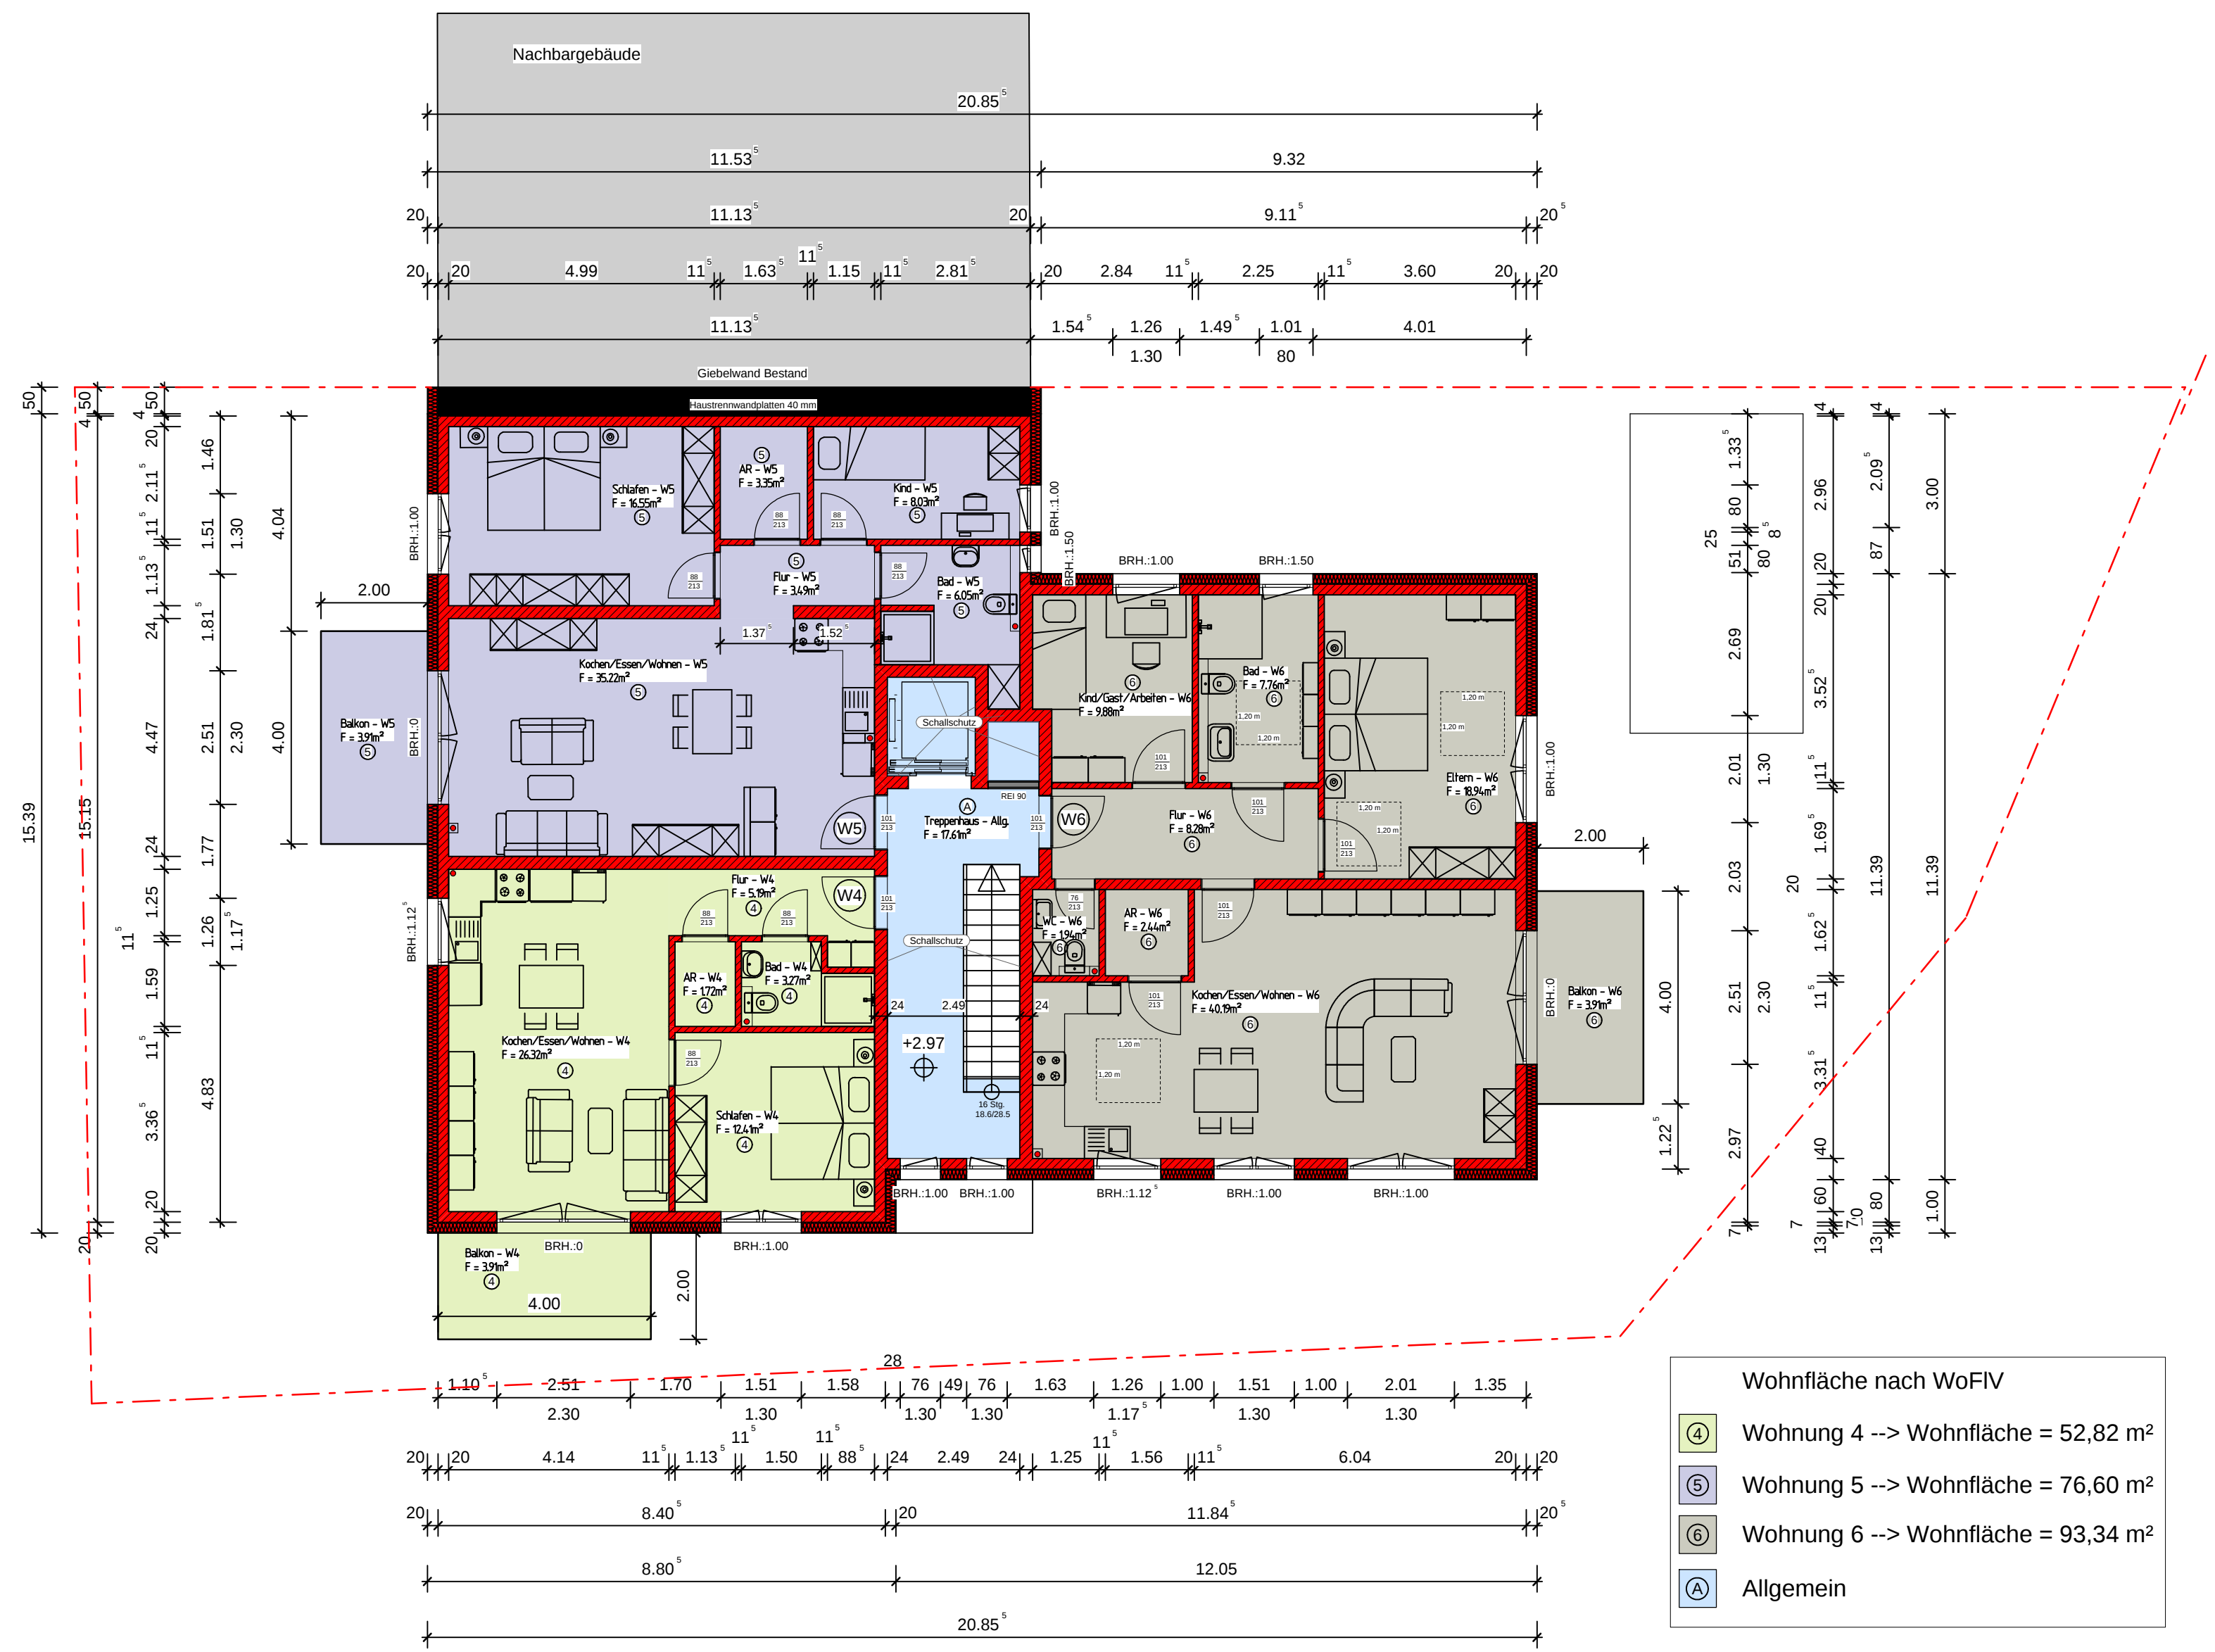

Grundriss Obergeschoss M 1:100

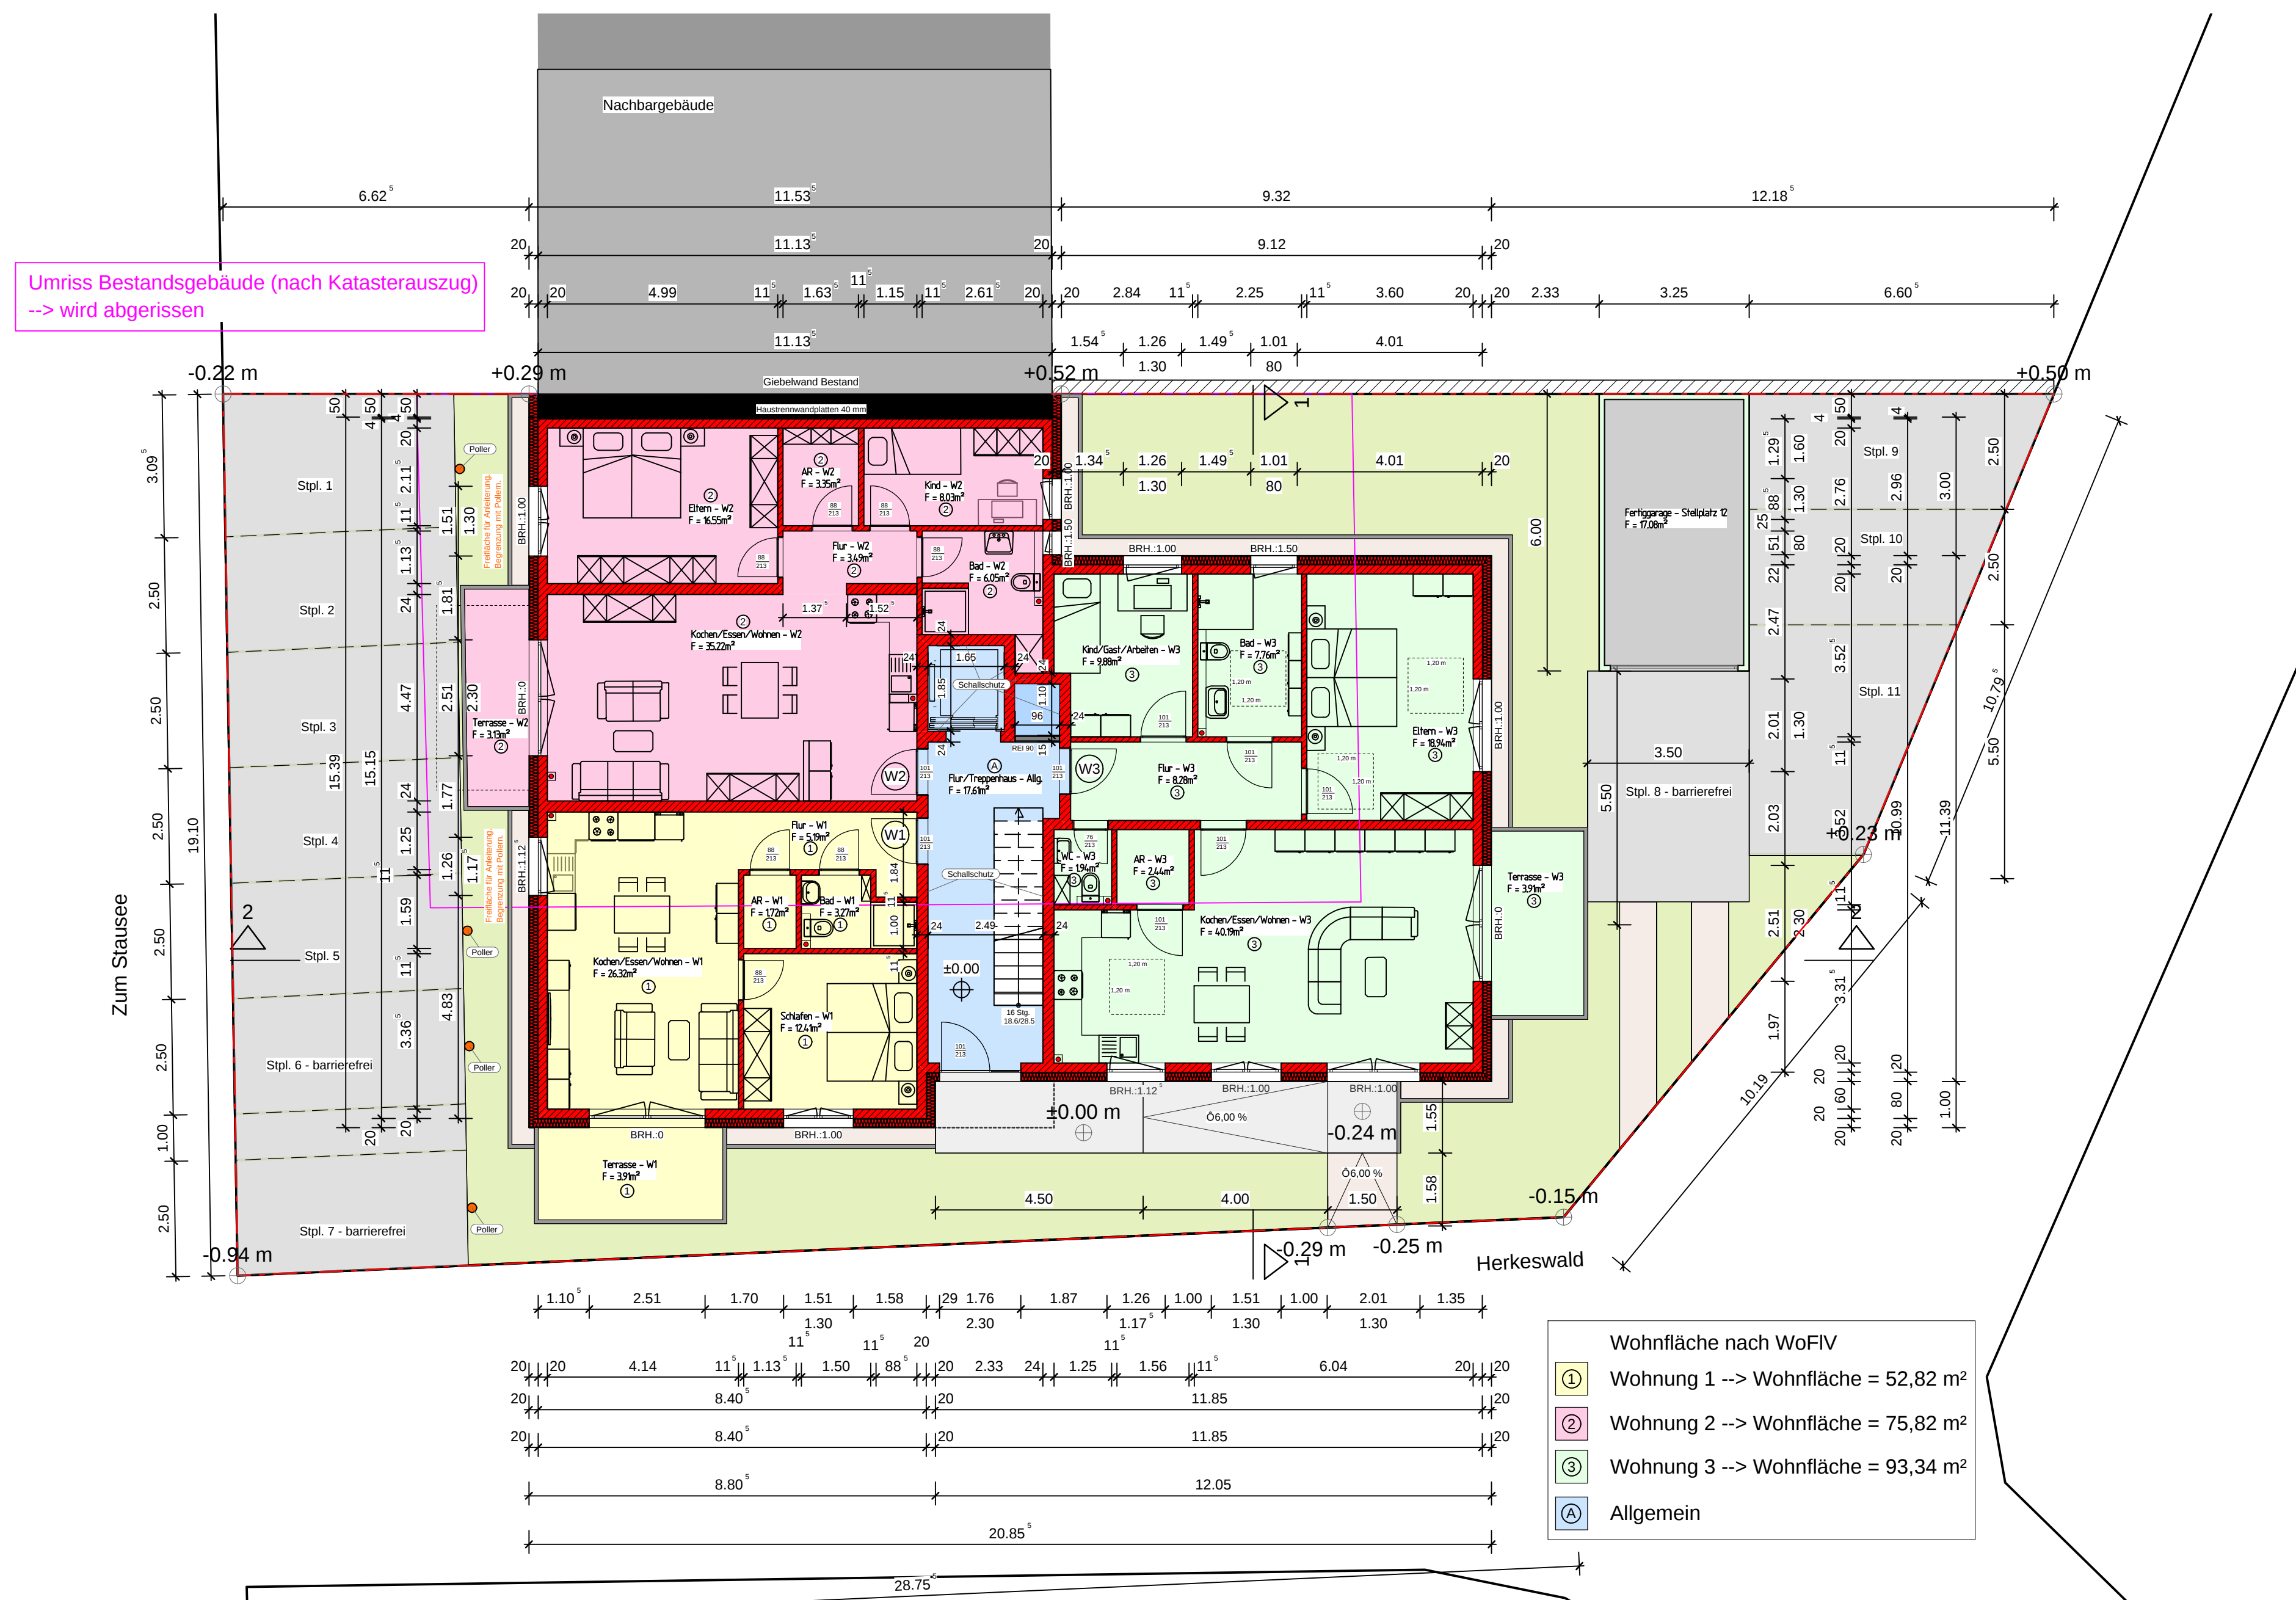

Grundriss Erdgeschoss M 1:100

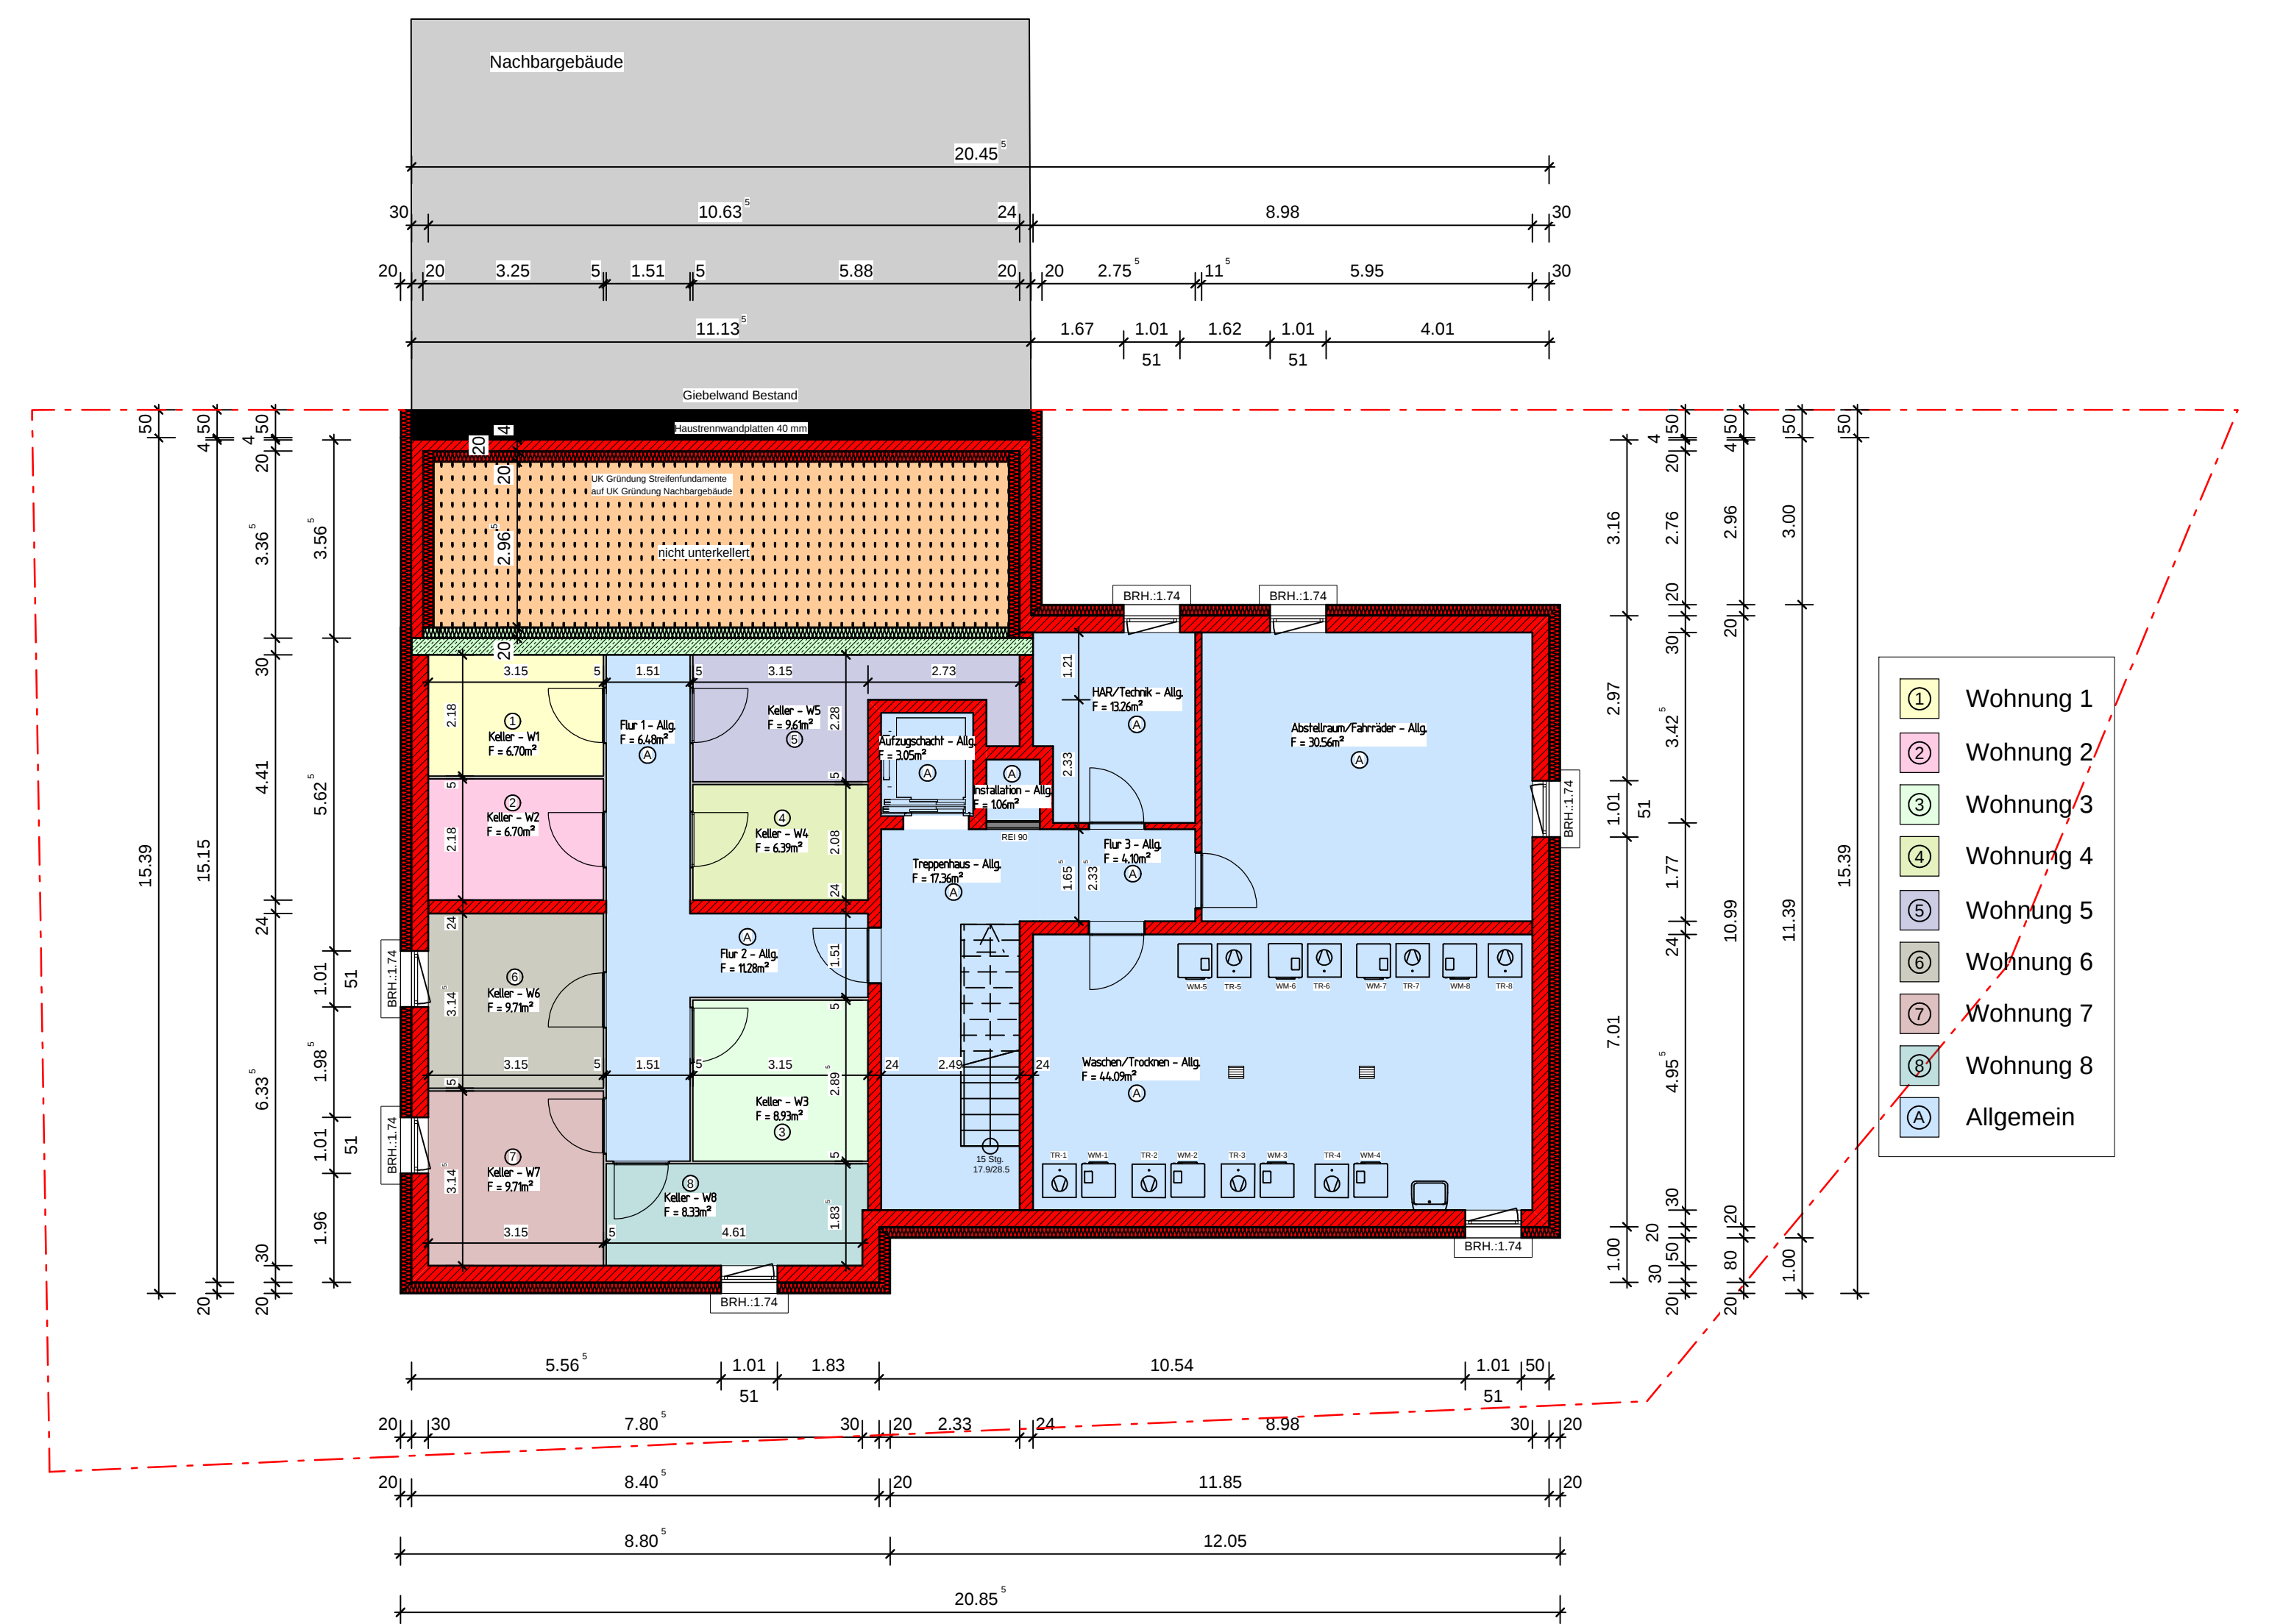

Grundriss Kellergeschoss M 1:100

Anmerkung: Die Berechnungen der einzelnen Wohnflächen erfolgte nach Wohnflächenverordnung.
Bei allen Flächenangaben und -berechnungen wurde ein Putzabzug von 1,5 cm berücksichtigt.

Bauantrag			
Planung:	Ingenieurbüro für Bauwesen Dipl.-Ing. Norbert Müller Auf der Schiedt 55 66679 Losheim am See / Hausbach Tel.: +49 (0) 6872 6342 ; Fax: muelter1no@aol.com	Antragsteller:	B.O. Immobilien GmbH vertr. durch Erich Bouillon Saarbrücker Straße 1 66679 Losheim am See
Baubeschreibung: Neubau eines Mehrfamilienwohnhauses mit 8 Wohneinheiten, 11 Stellplätzen und einer Pkw-Garage			
Standort: Zum Stausee 22 - 66679 Losheim am See Gemarkung Losheim Flur 3 - Flurst.Nr. 616/2			
Planart: Grundrisse			
Entwerfer/Verfasser:		Antragsteller/-in:	
gez.: B.M.	Datum: 03.06.2025	Maßstab 1:100	Plannummer BA-01
gezeichnet:	Datum:		
geprüft:	Datum:		