




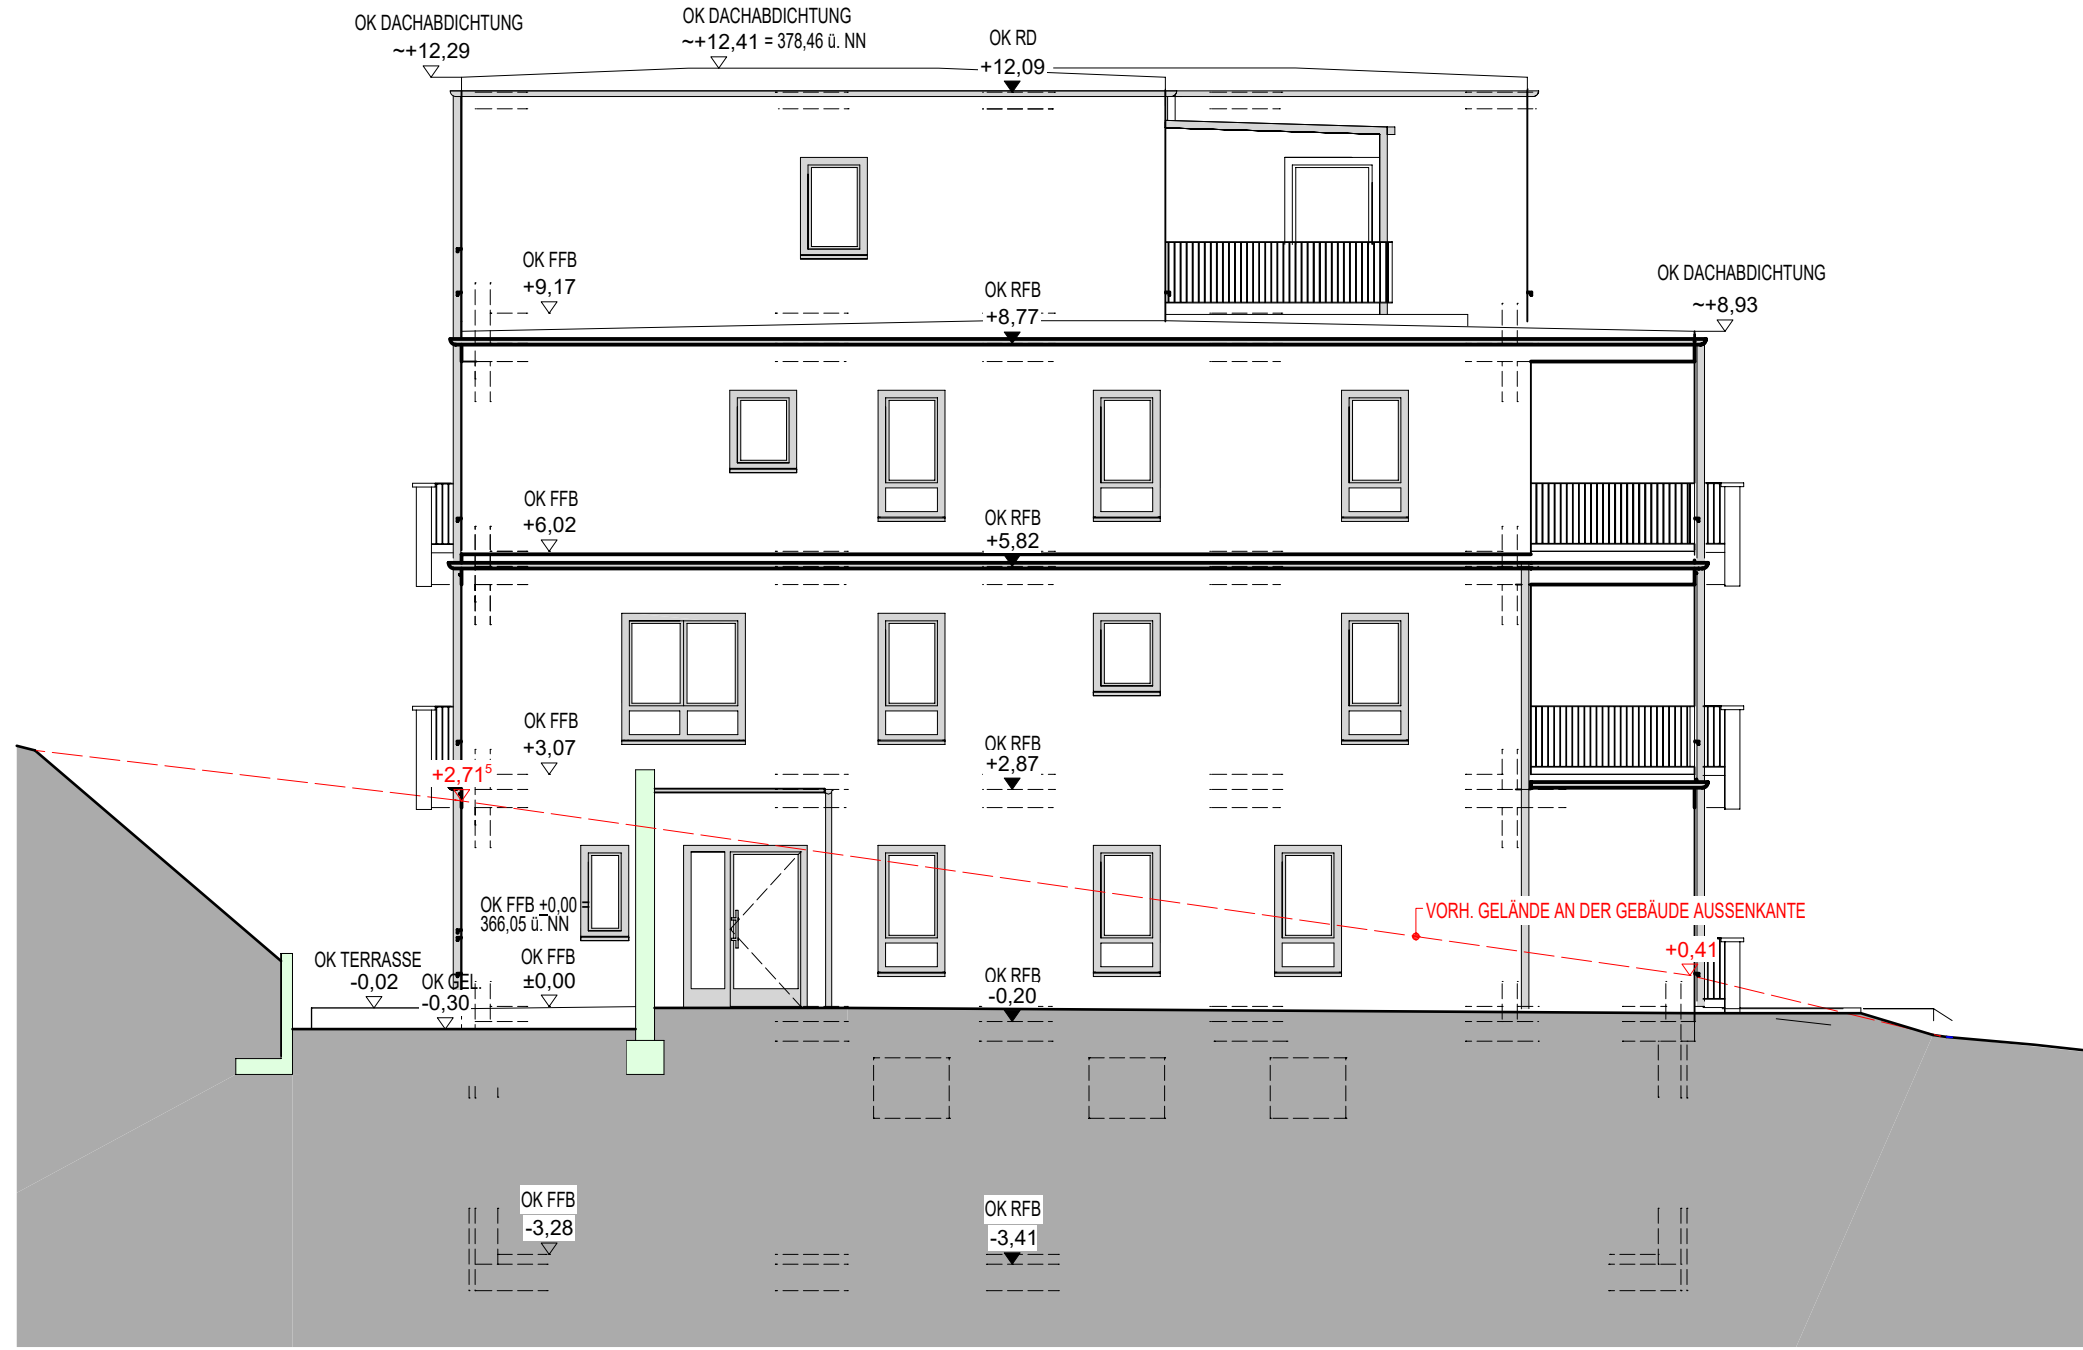

SÜDWESTANSICHT, M. 1:100

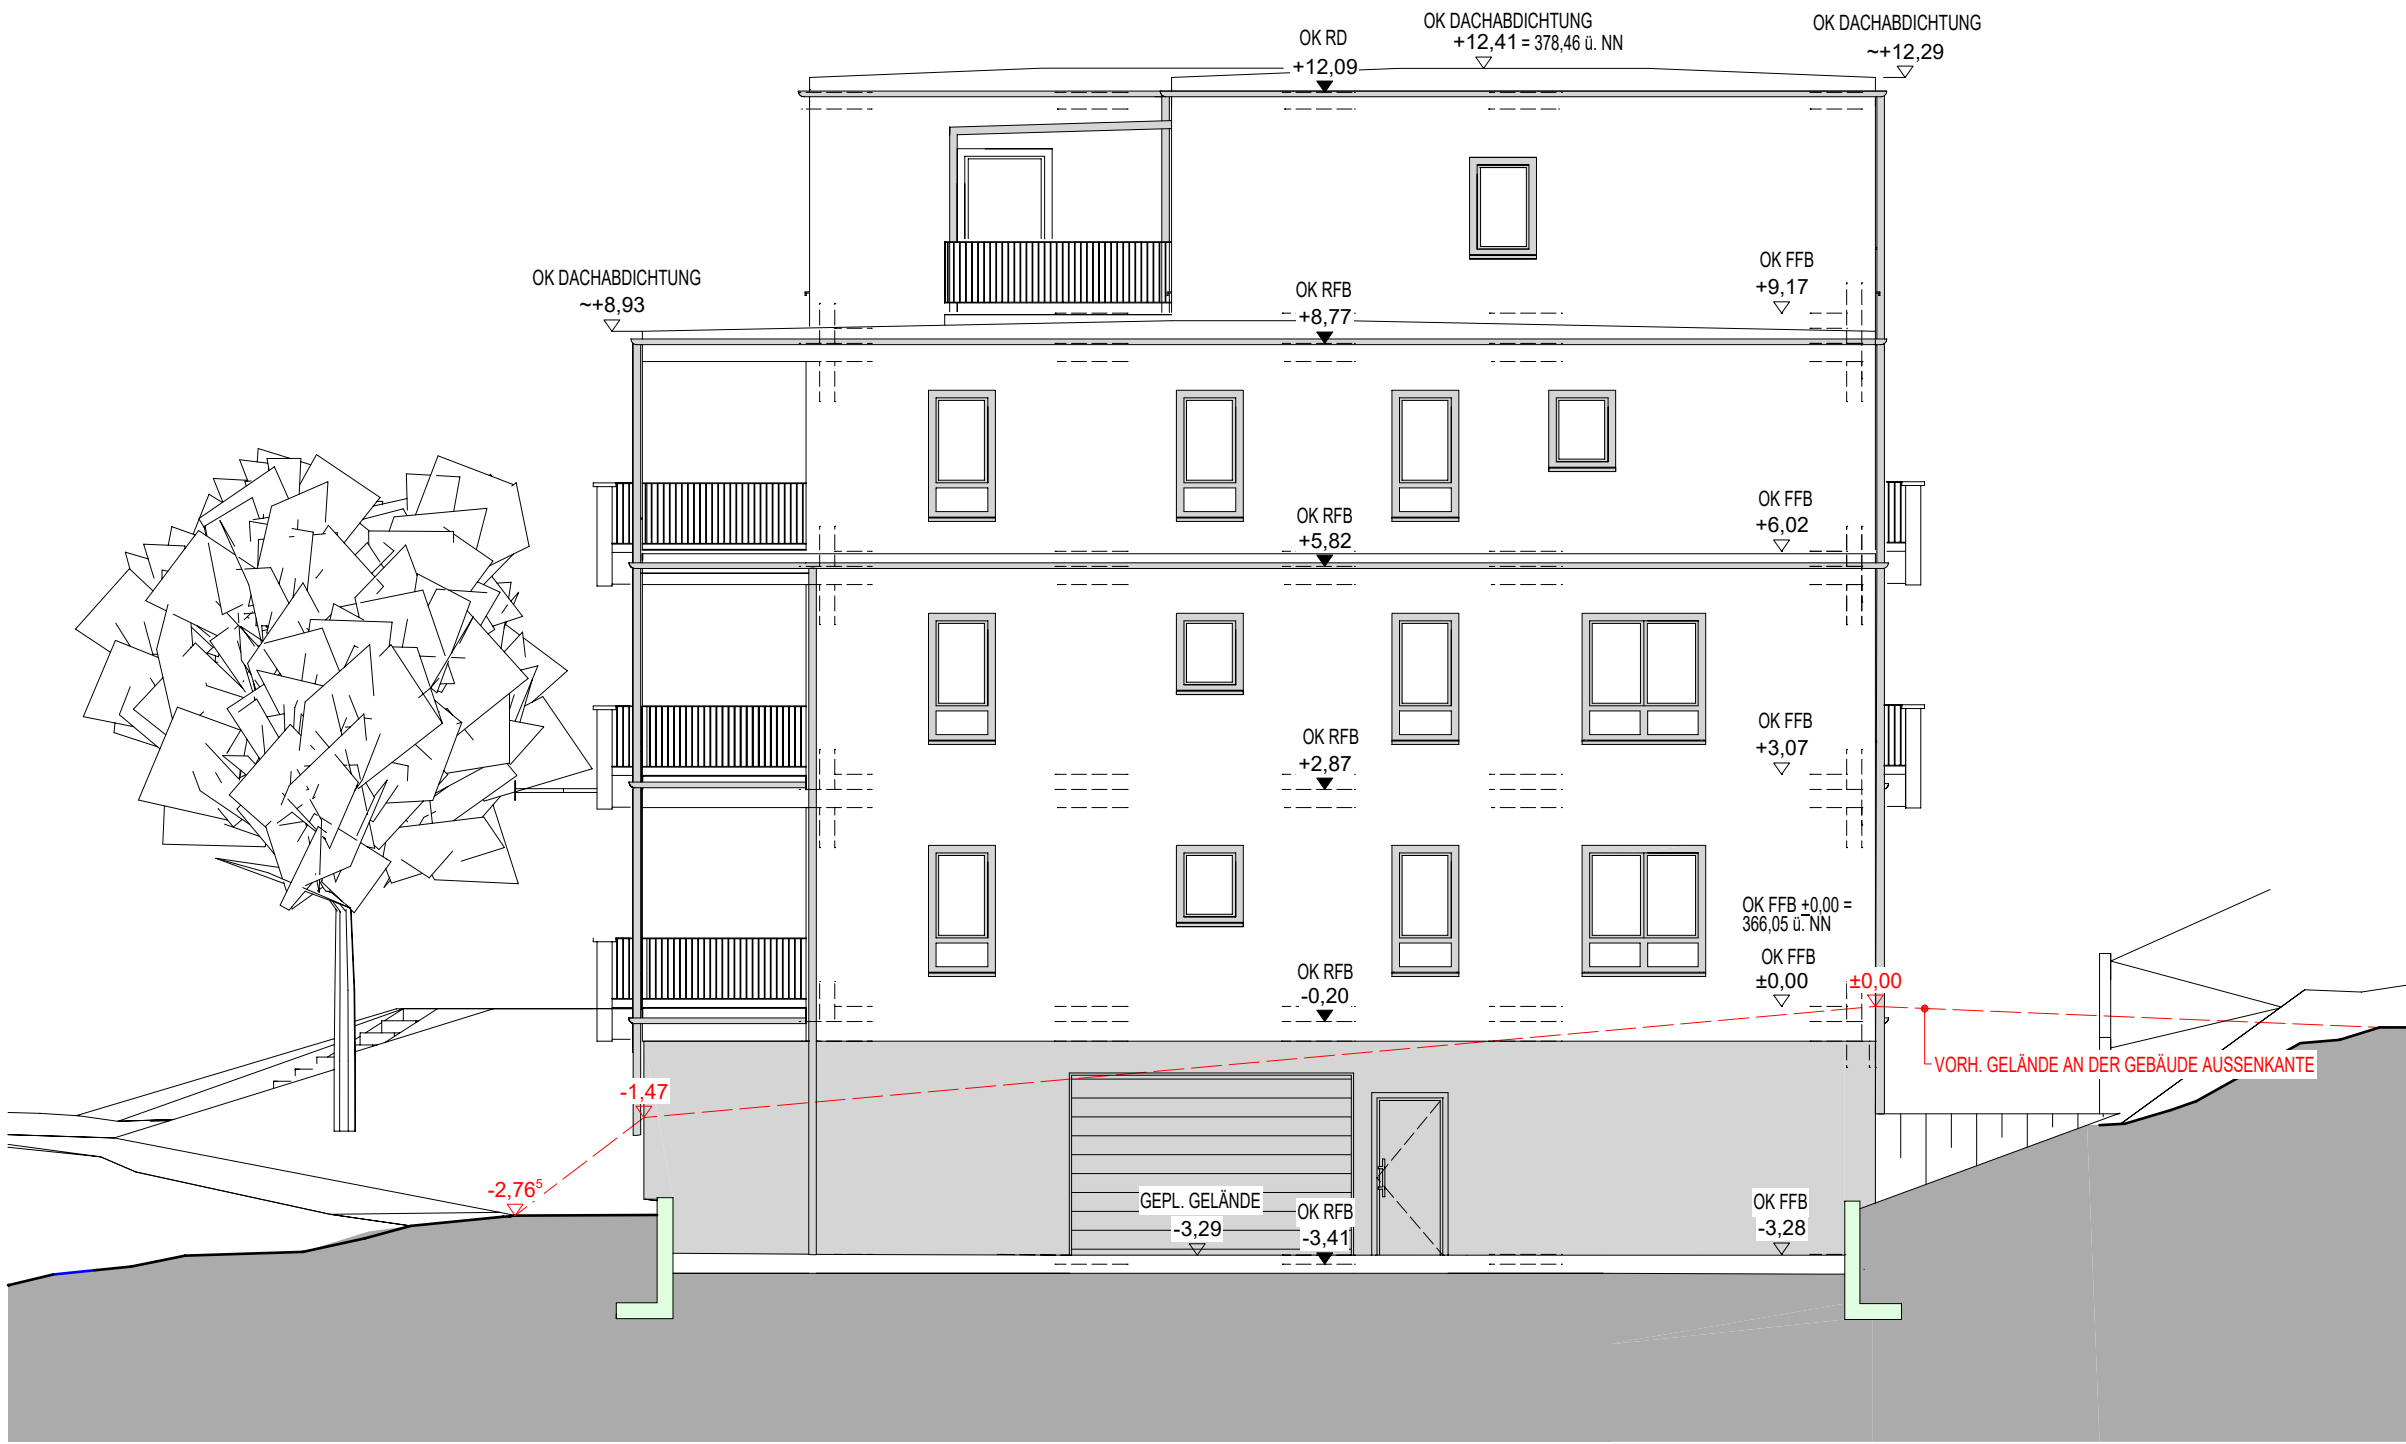


NORDOSTANSICHT, M. 1:100

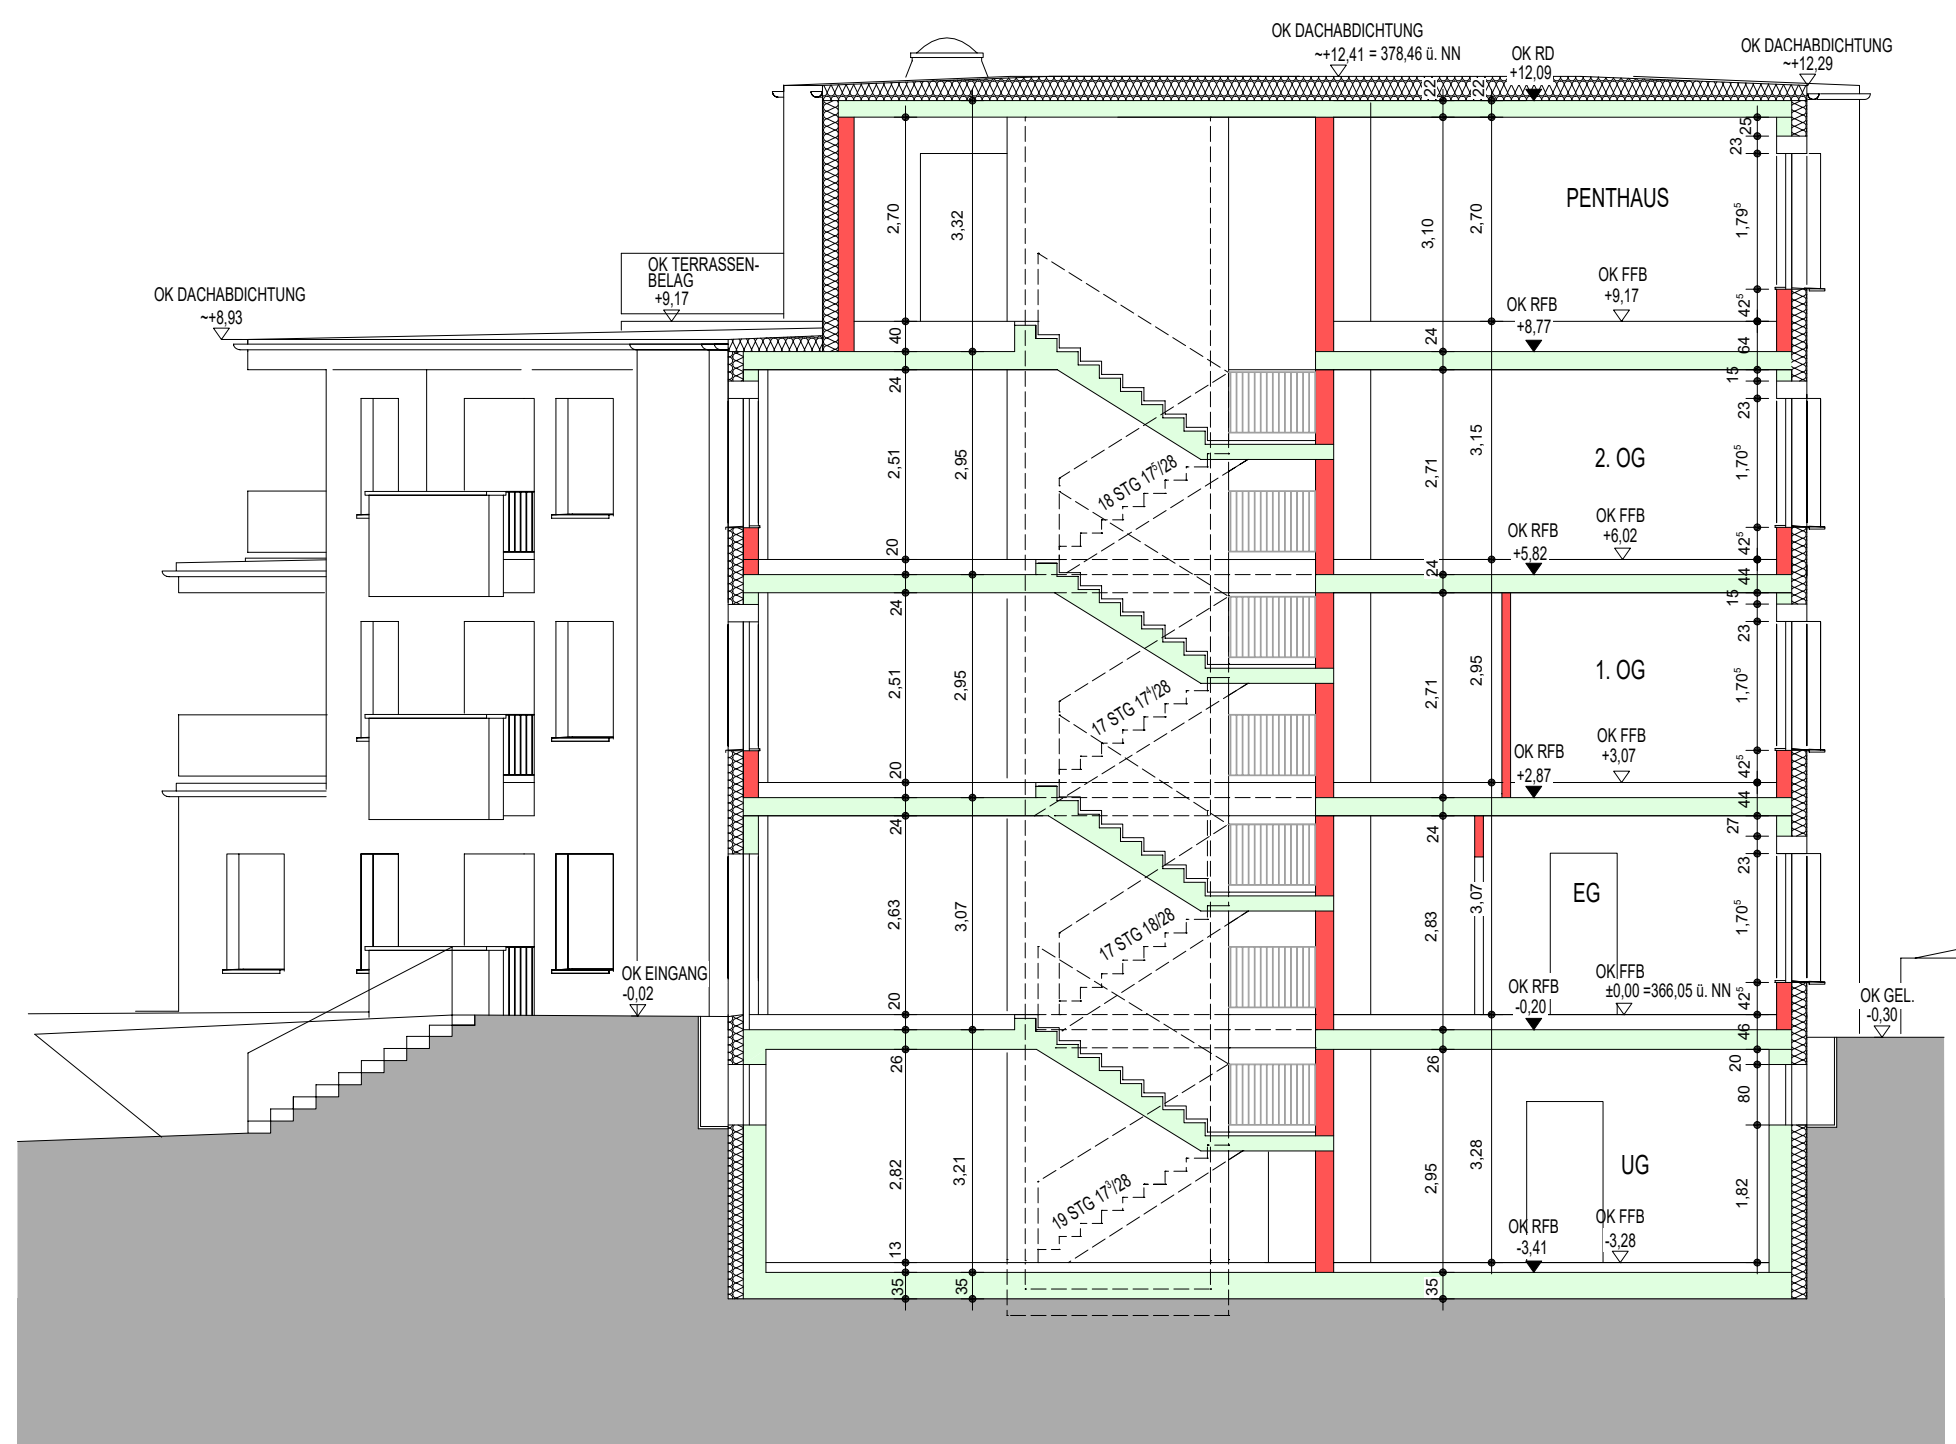

SCHNITT B-B, M. 1:100



SÜDOSTANSICHT (STRASSENANSICHT), M. 1:100

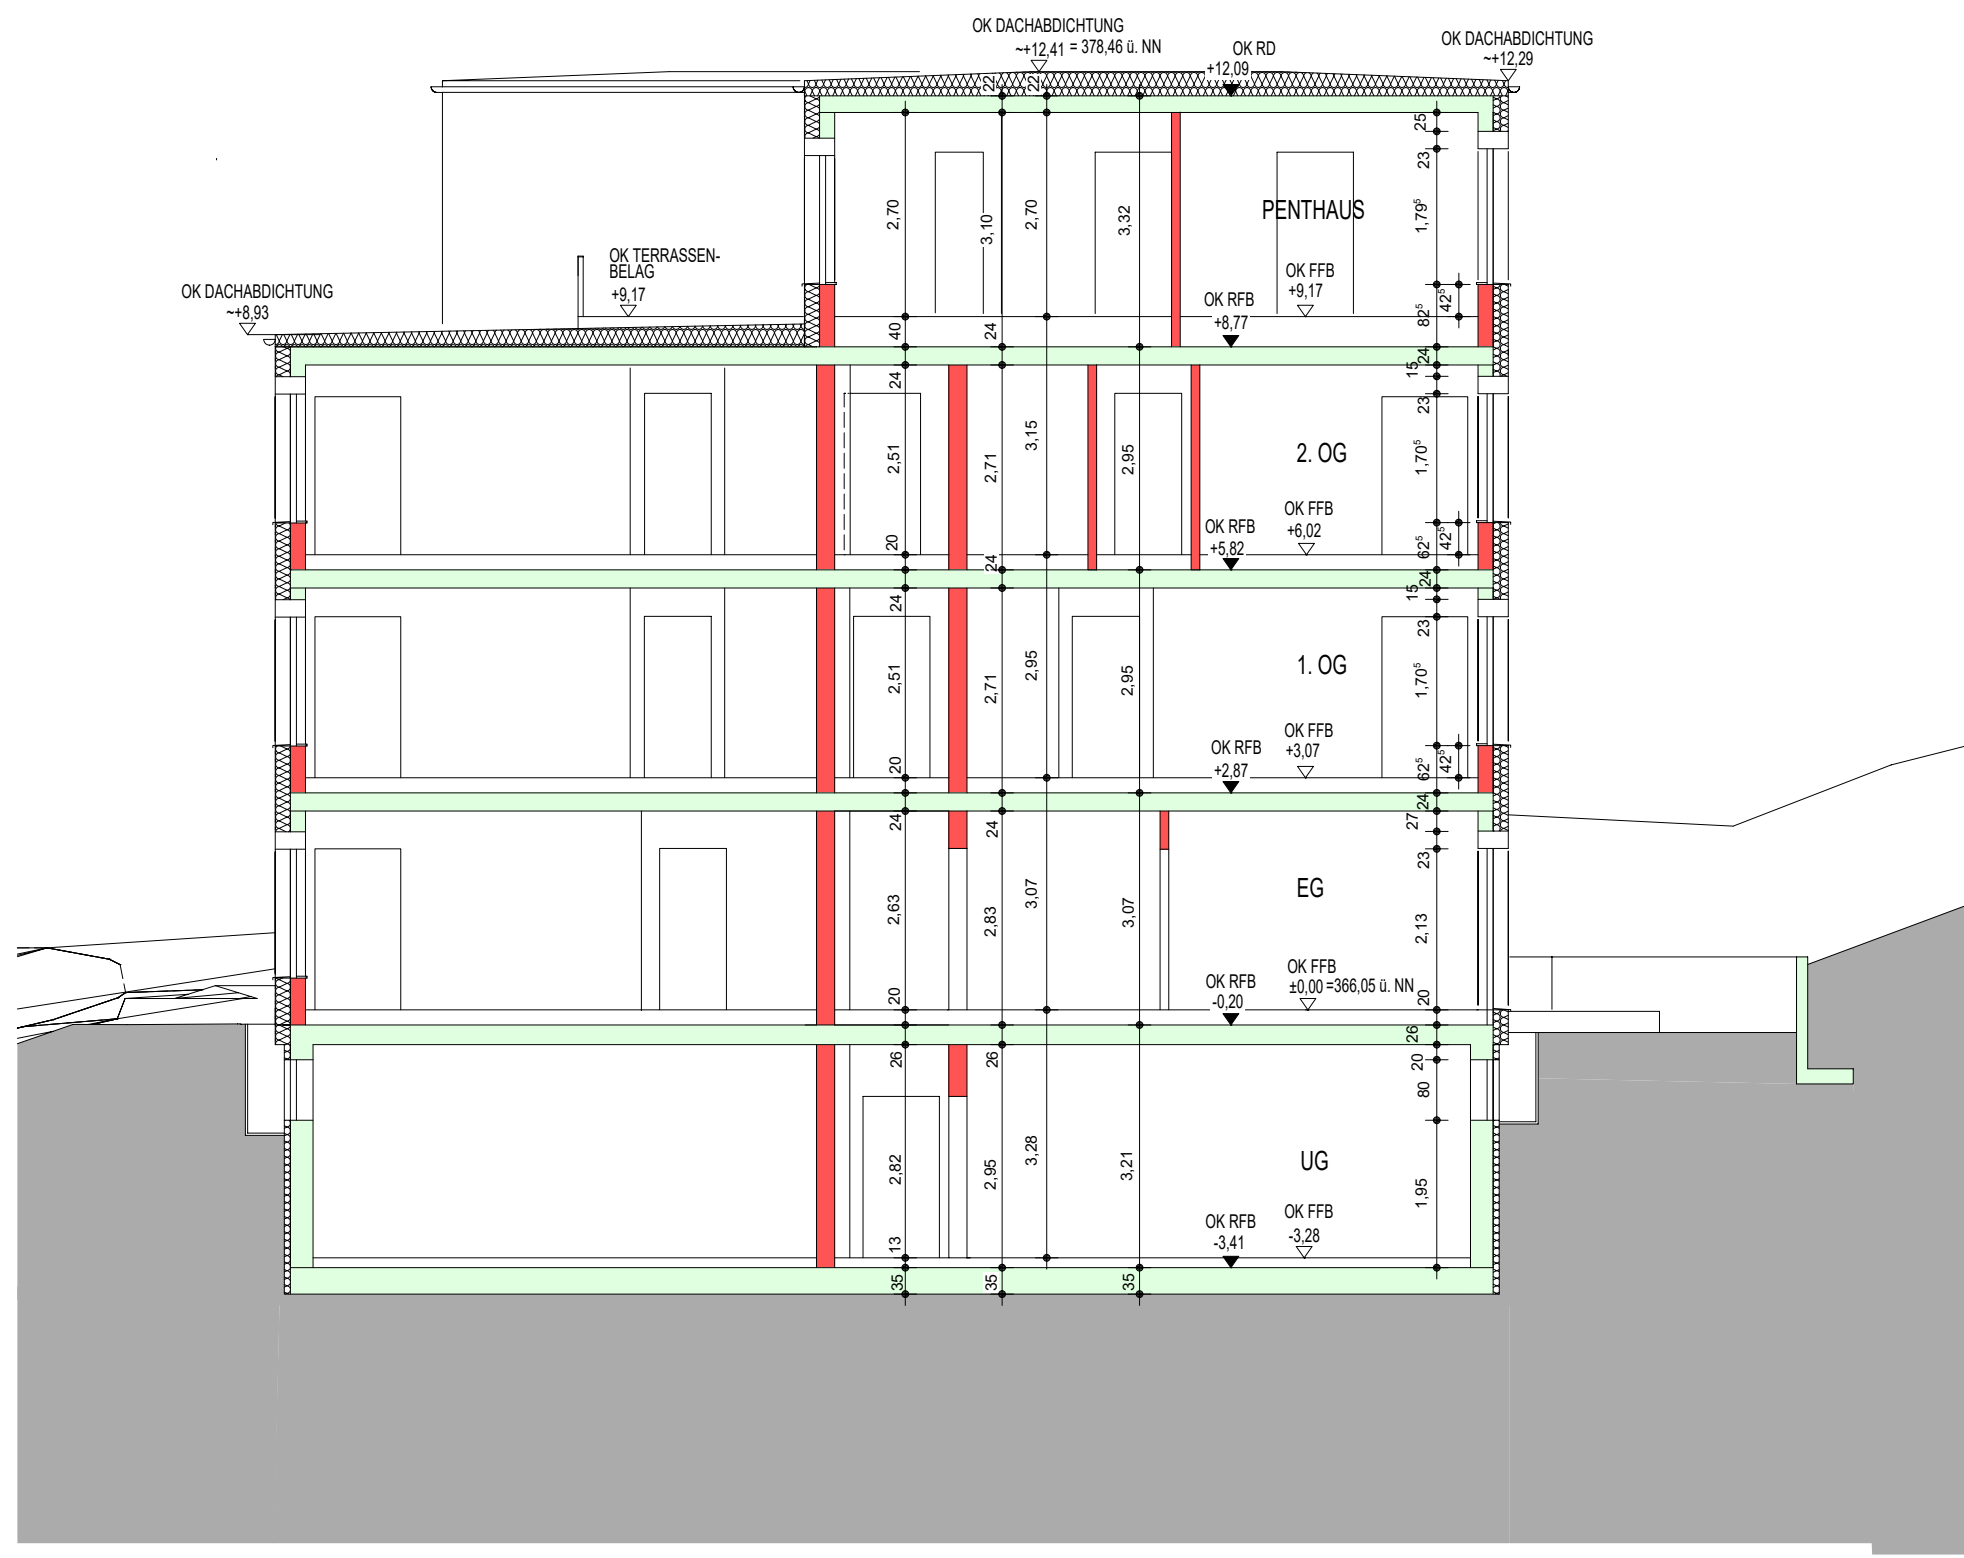

SCHNITT A-A, M. 1:100



NORDWESTANSICHT (RÜCKANSICHT), M. 1:100

LEGENDE:

- VORH. GEBÄUDE
- MAUERWERK
- STAHLBLECH
- WÄRMEDÄMMUNG

GEZ. DATUM INDEX ÄNDERUNGEN/ERGÄNZUNGEN

Die fertigungstechnischen und bauphysikalischen bestimmenden Angaben zur Konstruktion und Funktion sind vom Unternehmer verantwortlich nachzuprüfen. Ebenso die Übereinstimmung der vom Planer angegebenen Zwangsmaße. Sämtliche sonstigen Unstimmigkeiten sind der Bauleitung vorzulegen. Alle Maße sind am Bau zu prüfen. Der Entwurf ist gestrichelt Eigentum des Planers und unbefugterweise geschützt. Veräußerungen und Weitergaben an Dritte nur mit ausdrücklicher Genehmigung des Planers. Bei Mängeln stellen rechtliche Schritte vorbehalten.

MARTIN HERZBERGER | M.B.N. | DIPLOM-ING. | ARCHITECT | INNENARCHITECT | herzbergerarchitektur.de
Zertifizierter Sachverständiger für Bautechnik und Installationsplanung | Master of Engineering | info@herzberger-architektur.de

HERZBERGER ARCHITEKTUR

Trierer Straße 4 | 66687 Wadern | Tel.: 06871 90920

PROJEKT NEUBAU WOHNANLAGE TRIERER STR., 54314 ZERF

BAUHERR B.O. IMMOBILIEN GMBH SAARBRÜCKER STR. 1, 66679 LOSHEIM AM SEE

ZEICHNUNG SCHNITT A-A, SCHNITT B-B UND ANSICHTEN

LEISTUNGSPH: 04 GENEHMIGUNGSPLANUNG

GEZEICHNET AS PROJEKT FÜR BEZEICHNUNG PROJEKT-NR. MASSSTAB ZEICHN.-NR. INDEX

DATUM 25.02.2025

GEPRÜFT 2008-W 1:100 470

GEPRÜFT

WADERN, DEN 25.02.2025 WADERN, DEN 25.02.2025

PRÜFERMÄRKEN: UNTERSCHRIFT BAUHERR HERZBERGER ARCHITEKTUR