




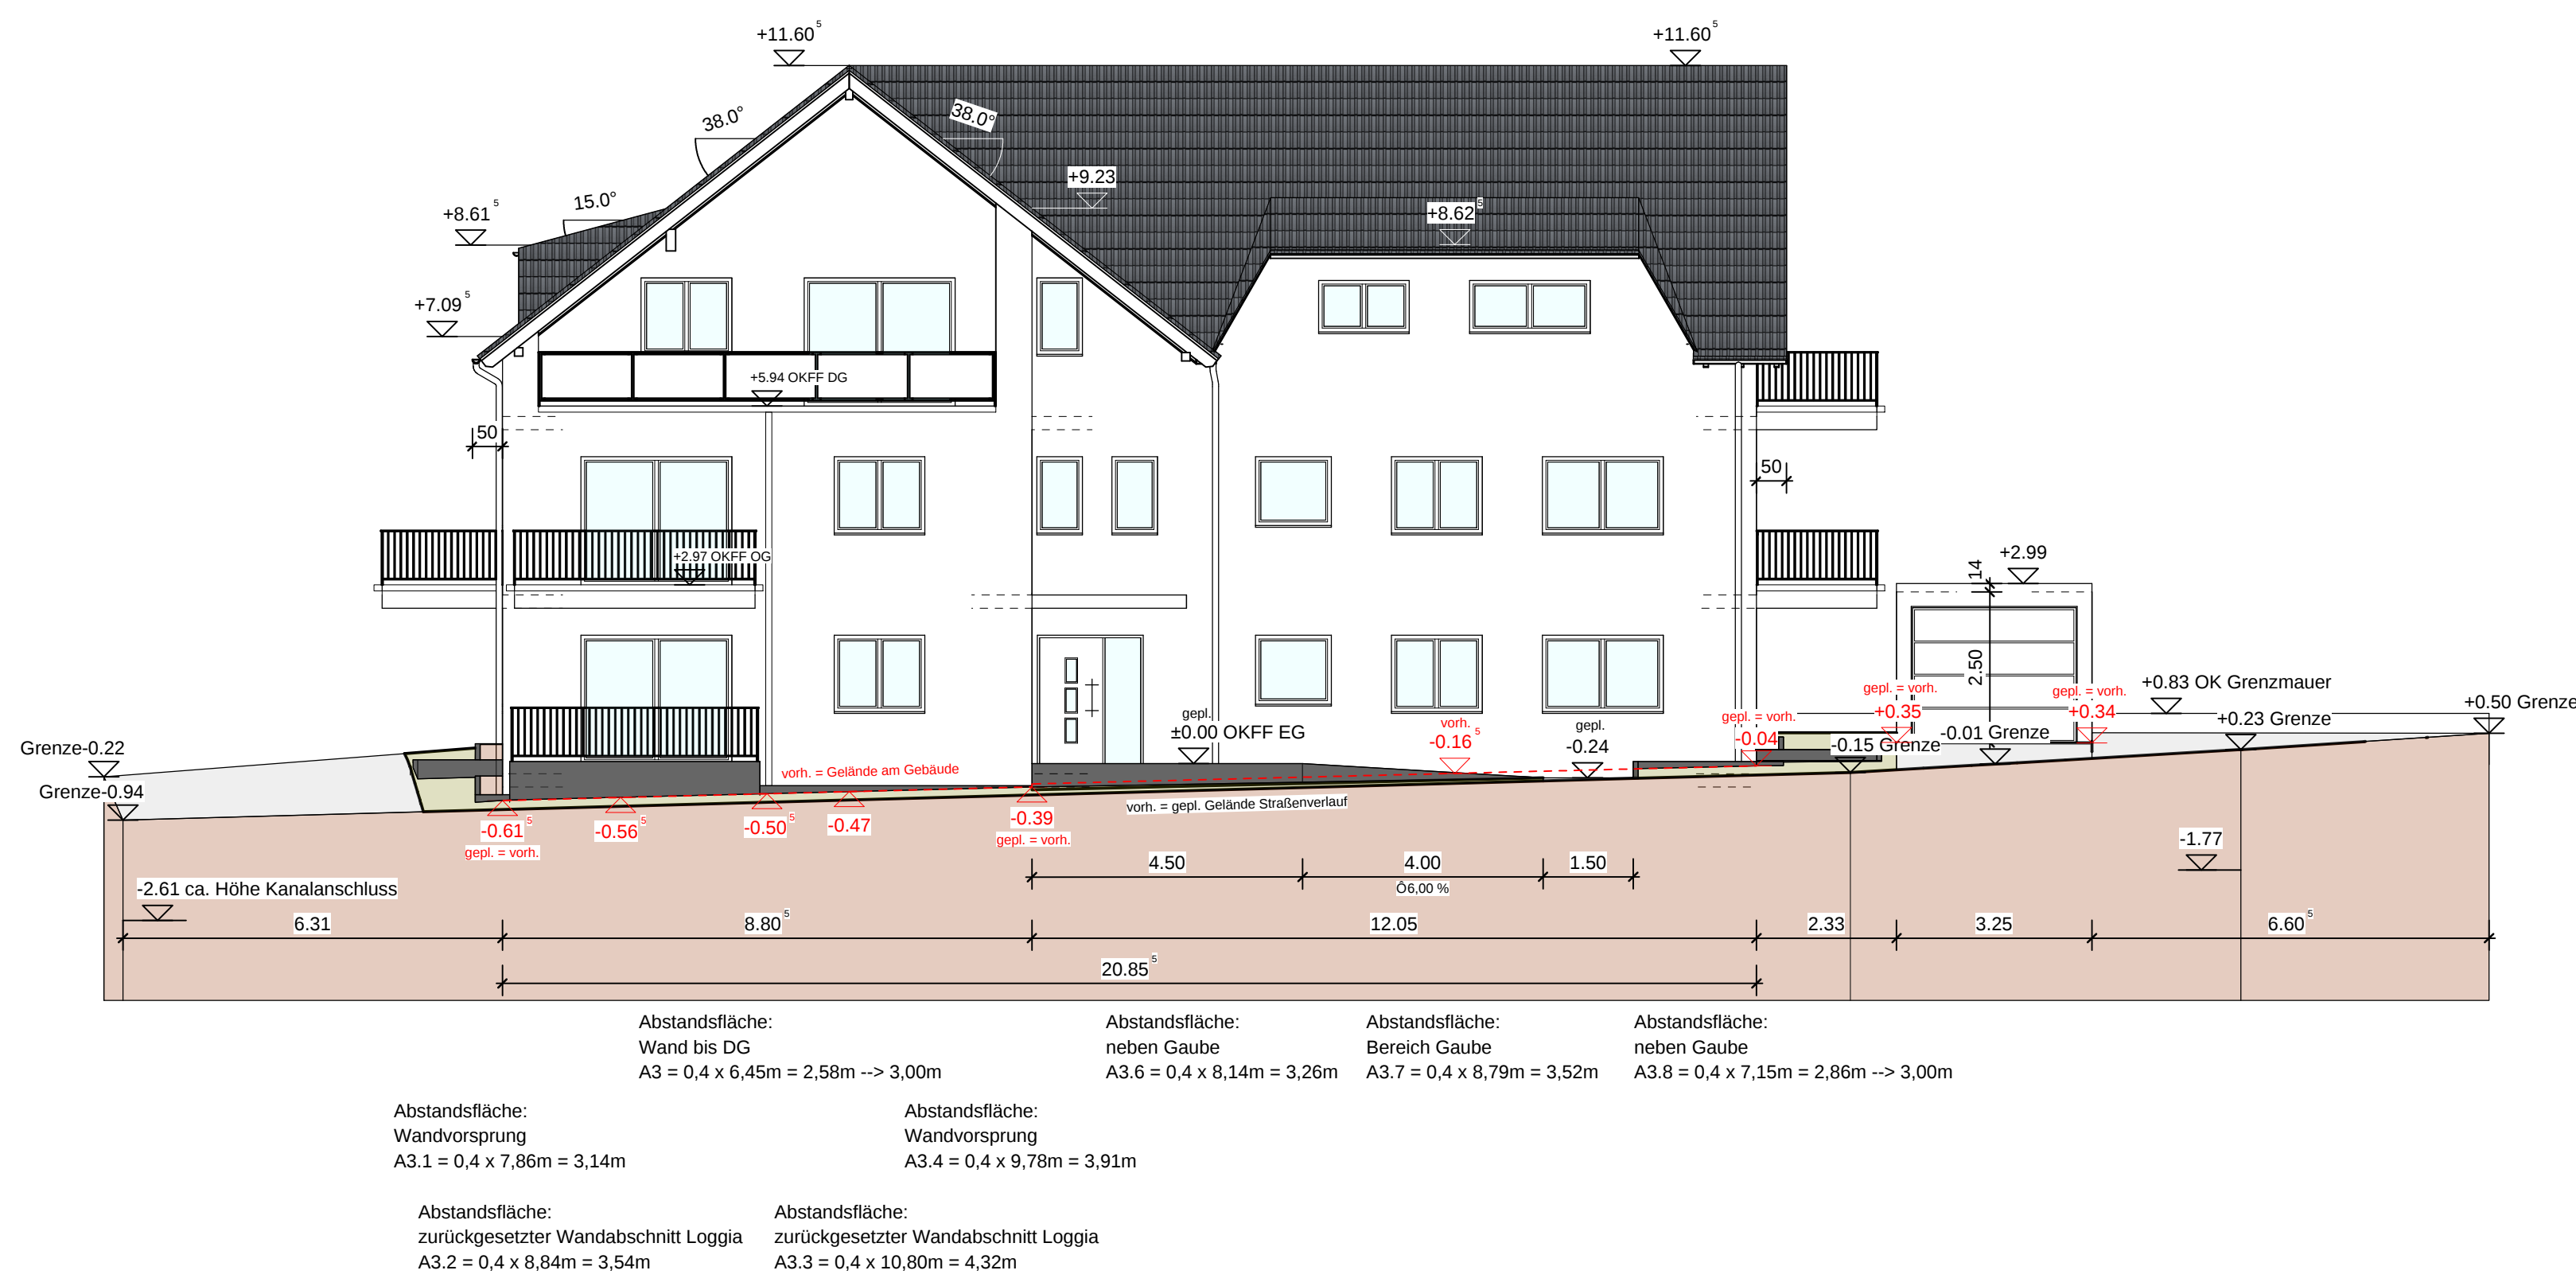


Vorderansicht (von Straße Herkeswald) M 1:100

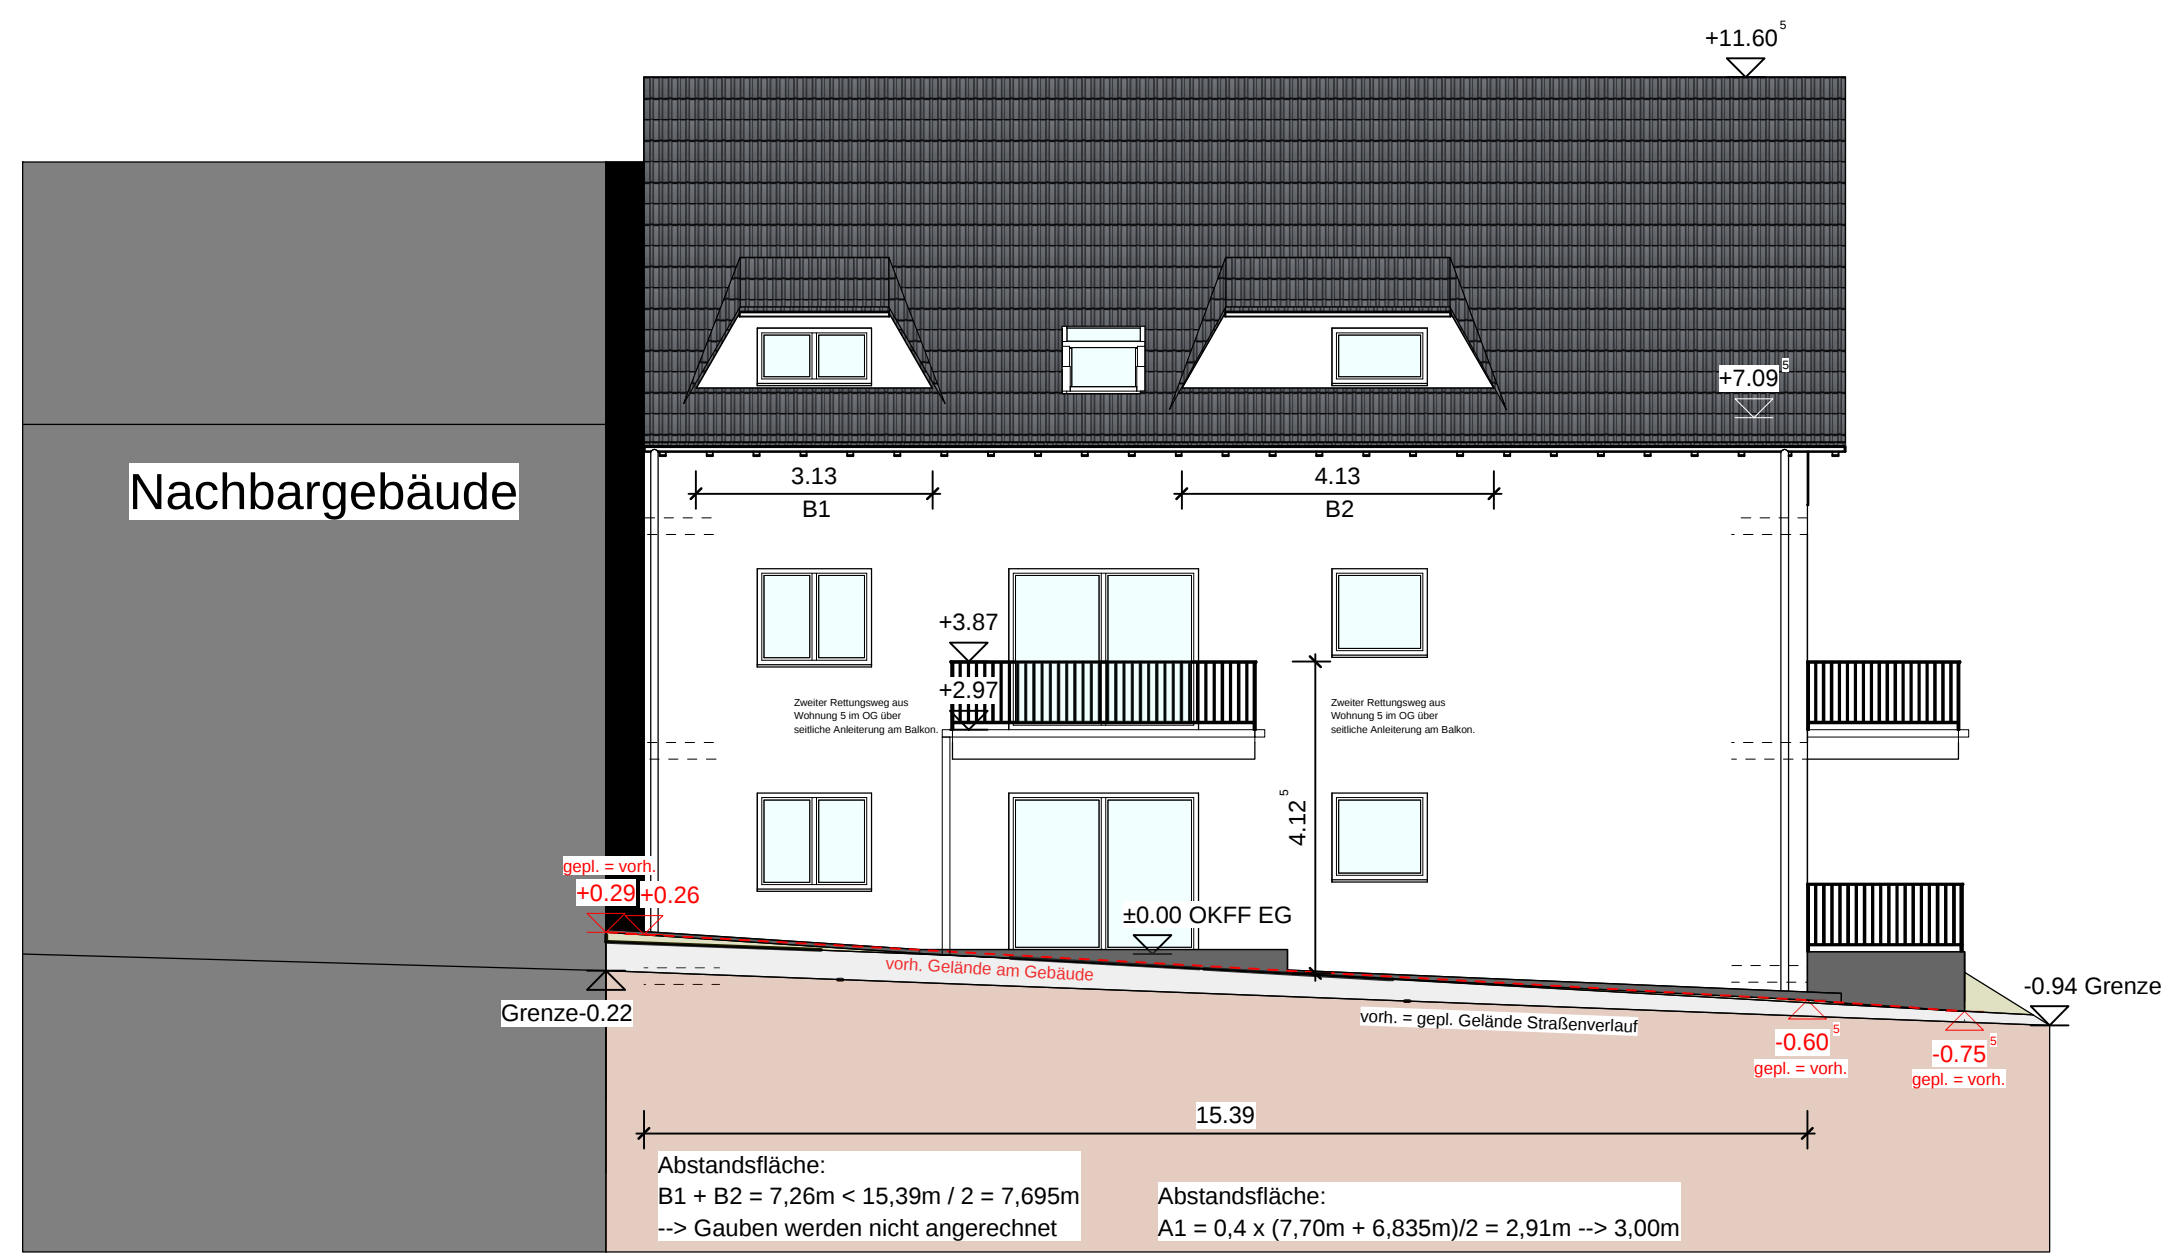


Linke Seitenansicht (von Straße Zum Stausee) M 1:100

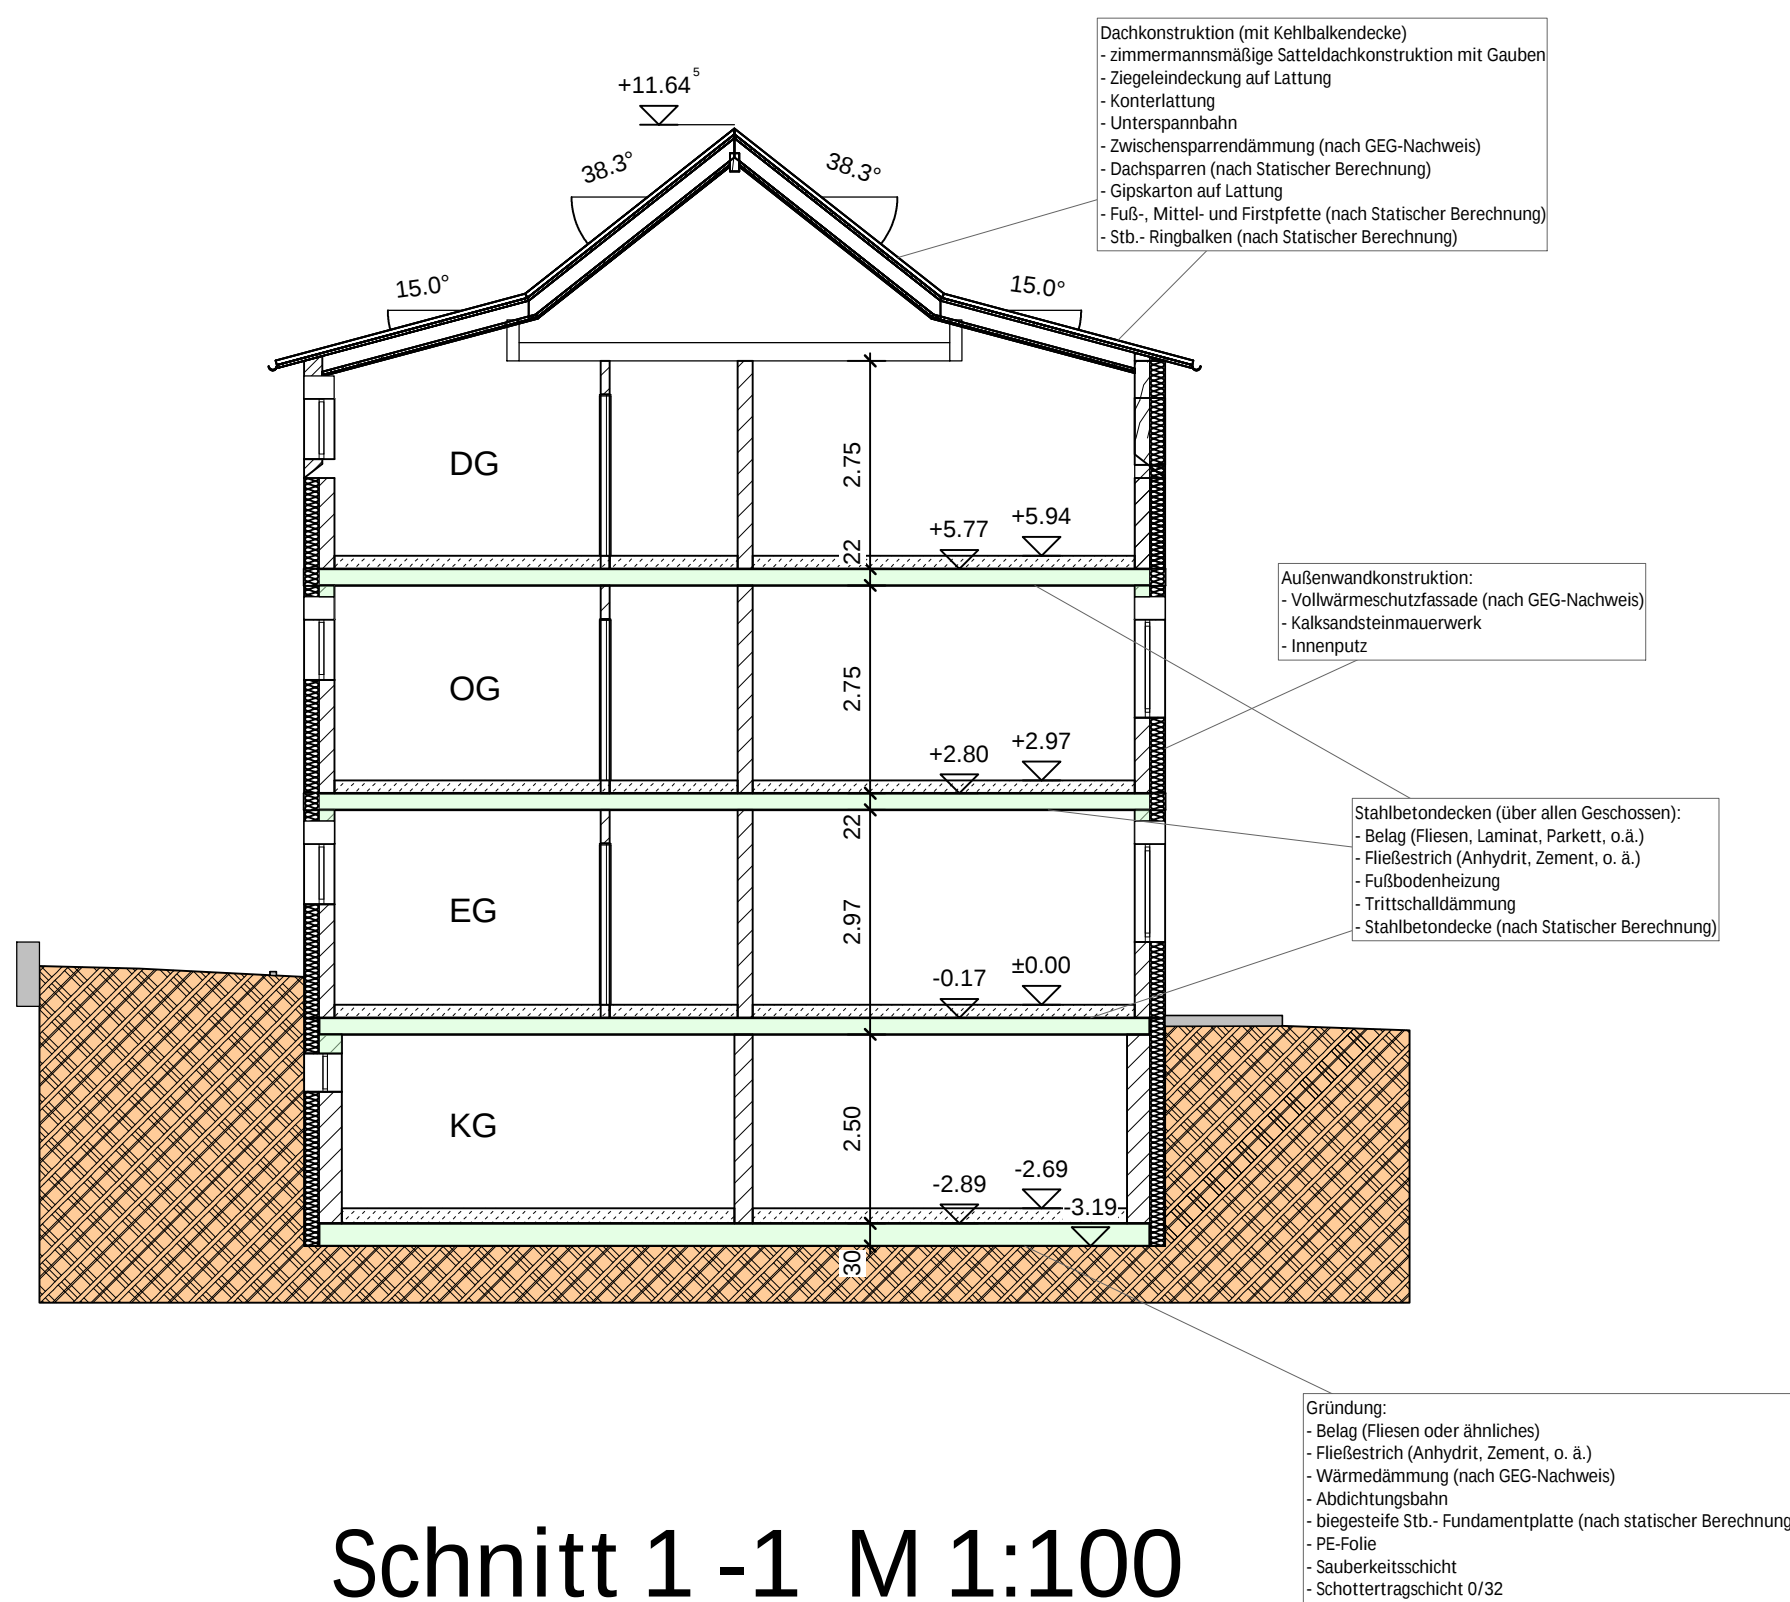


Schnitt 1-1 M 1:100

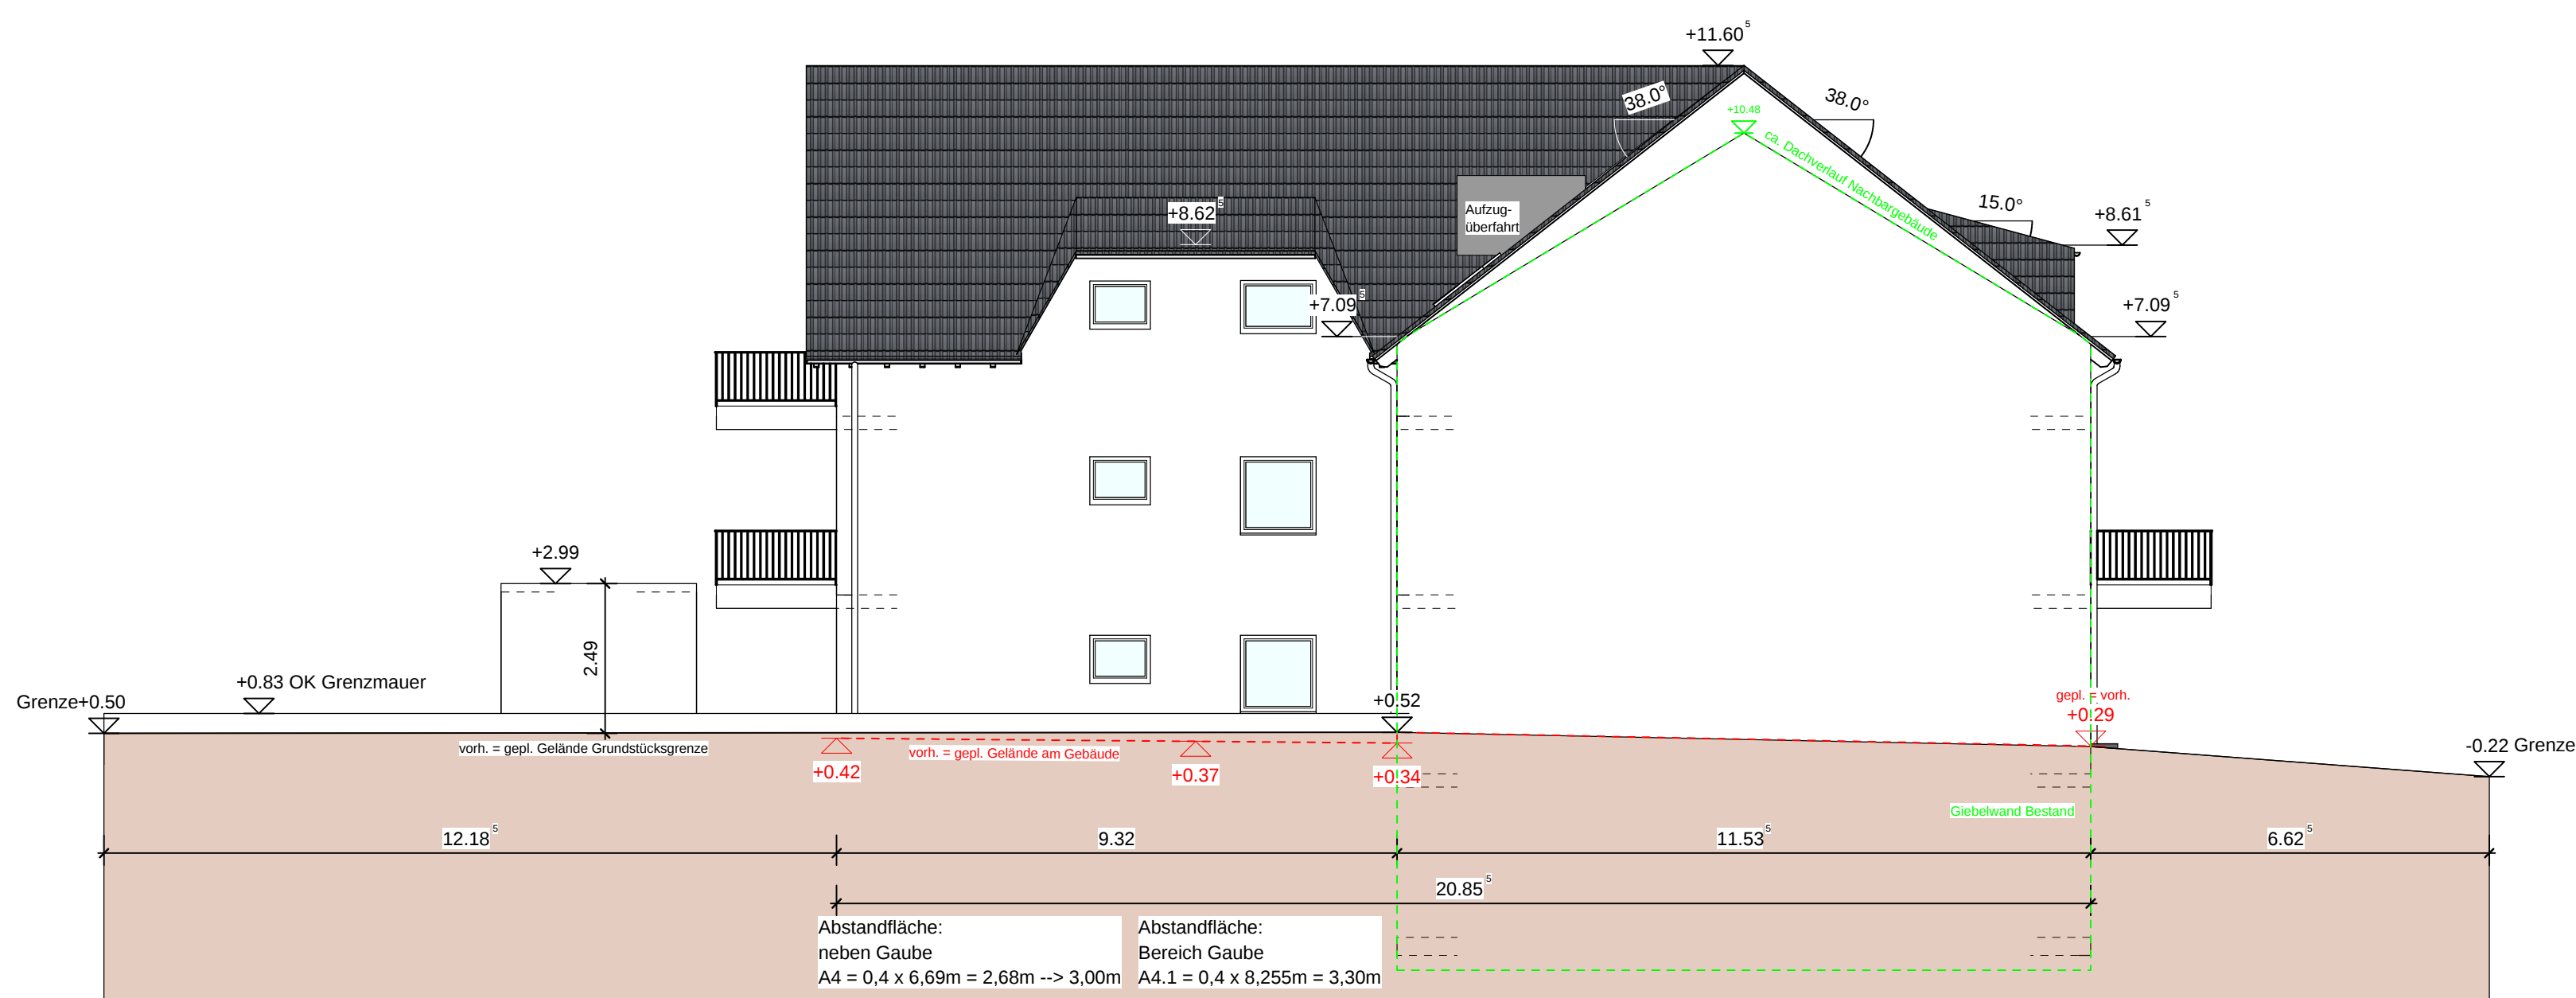

Rückansicht M 1:100

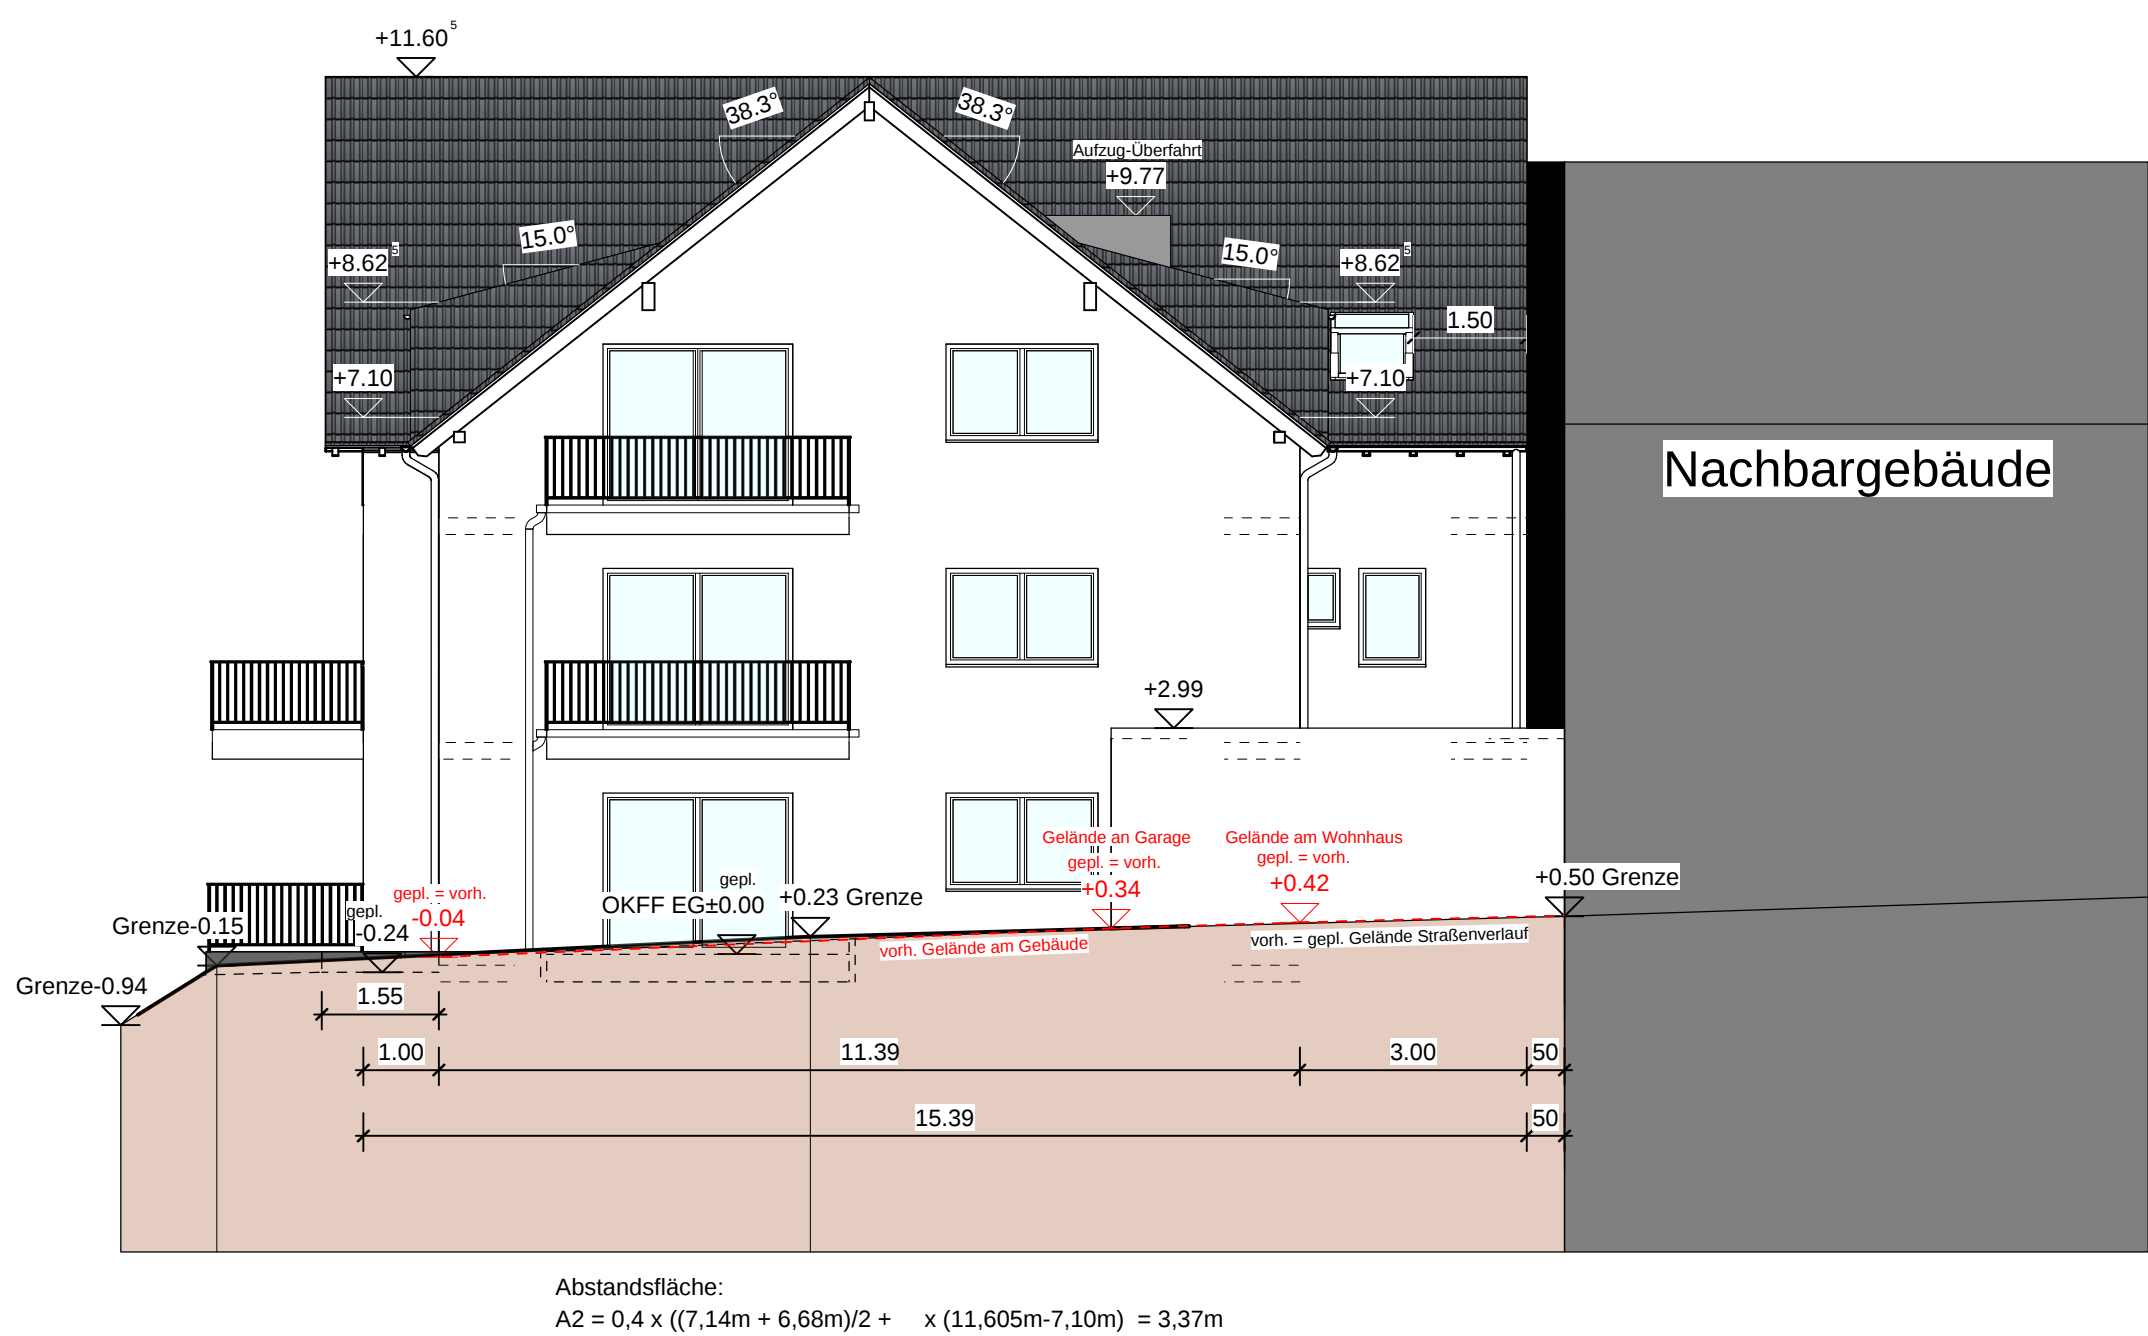

Rechte Seitenansicht M 1:100

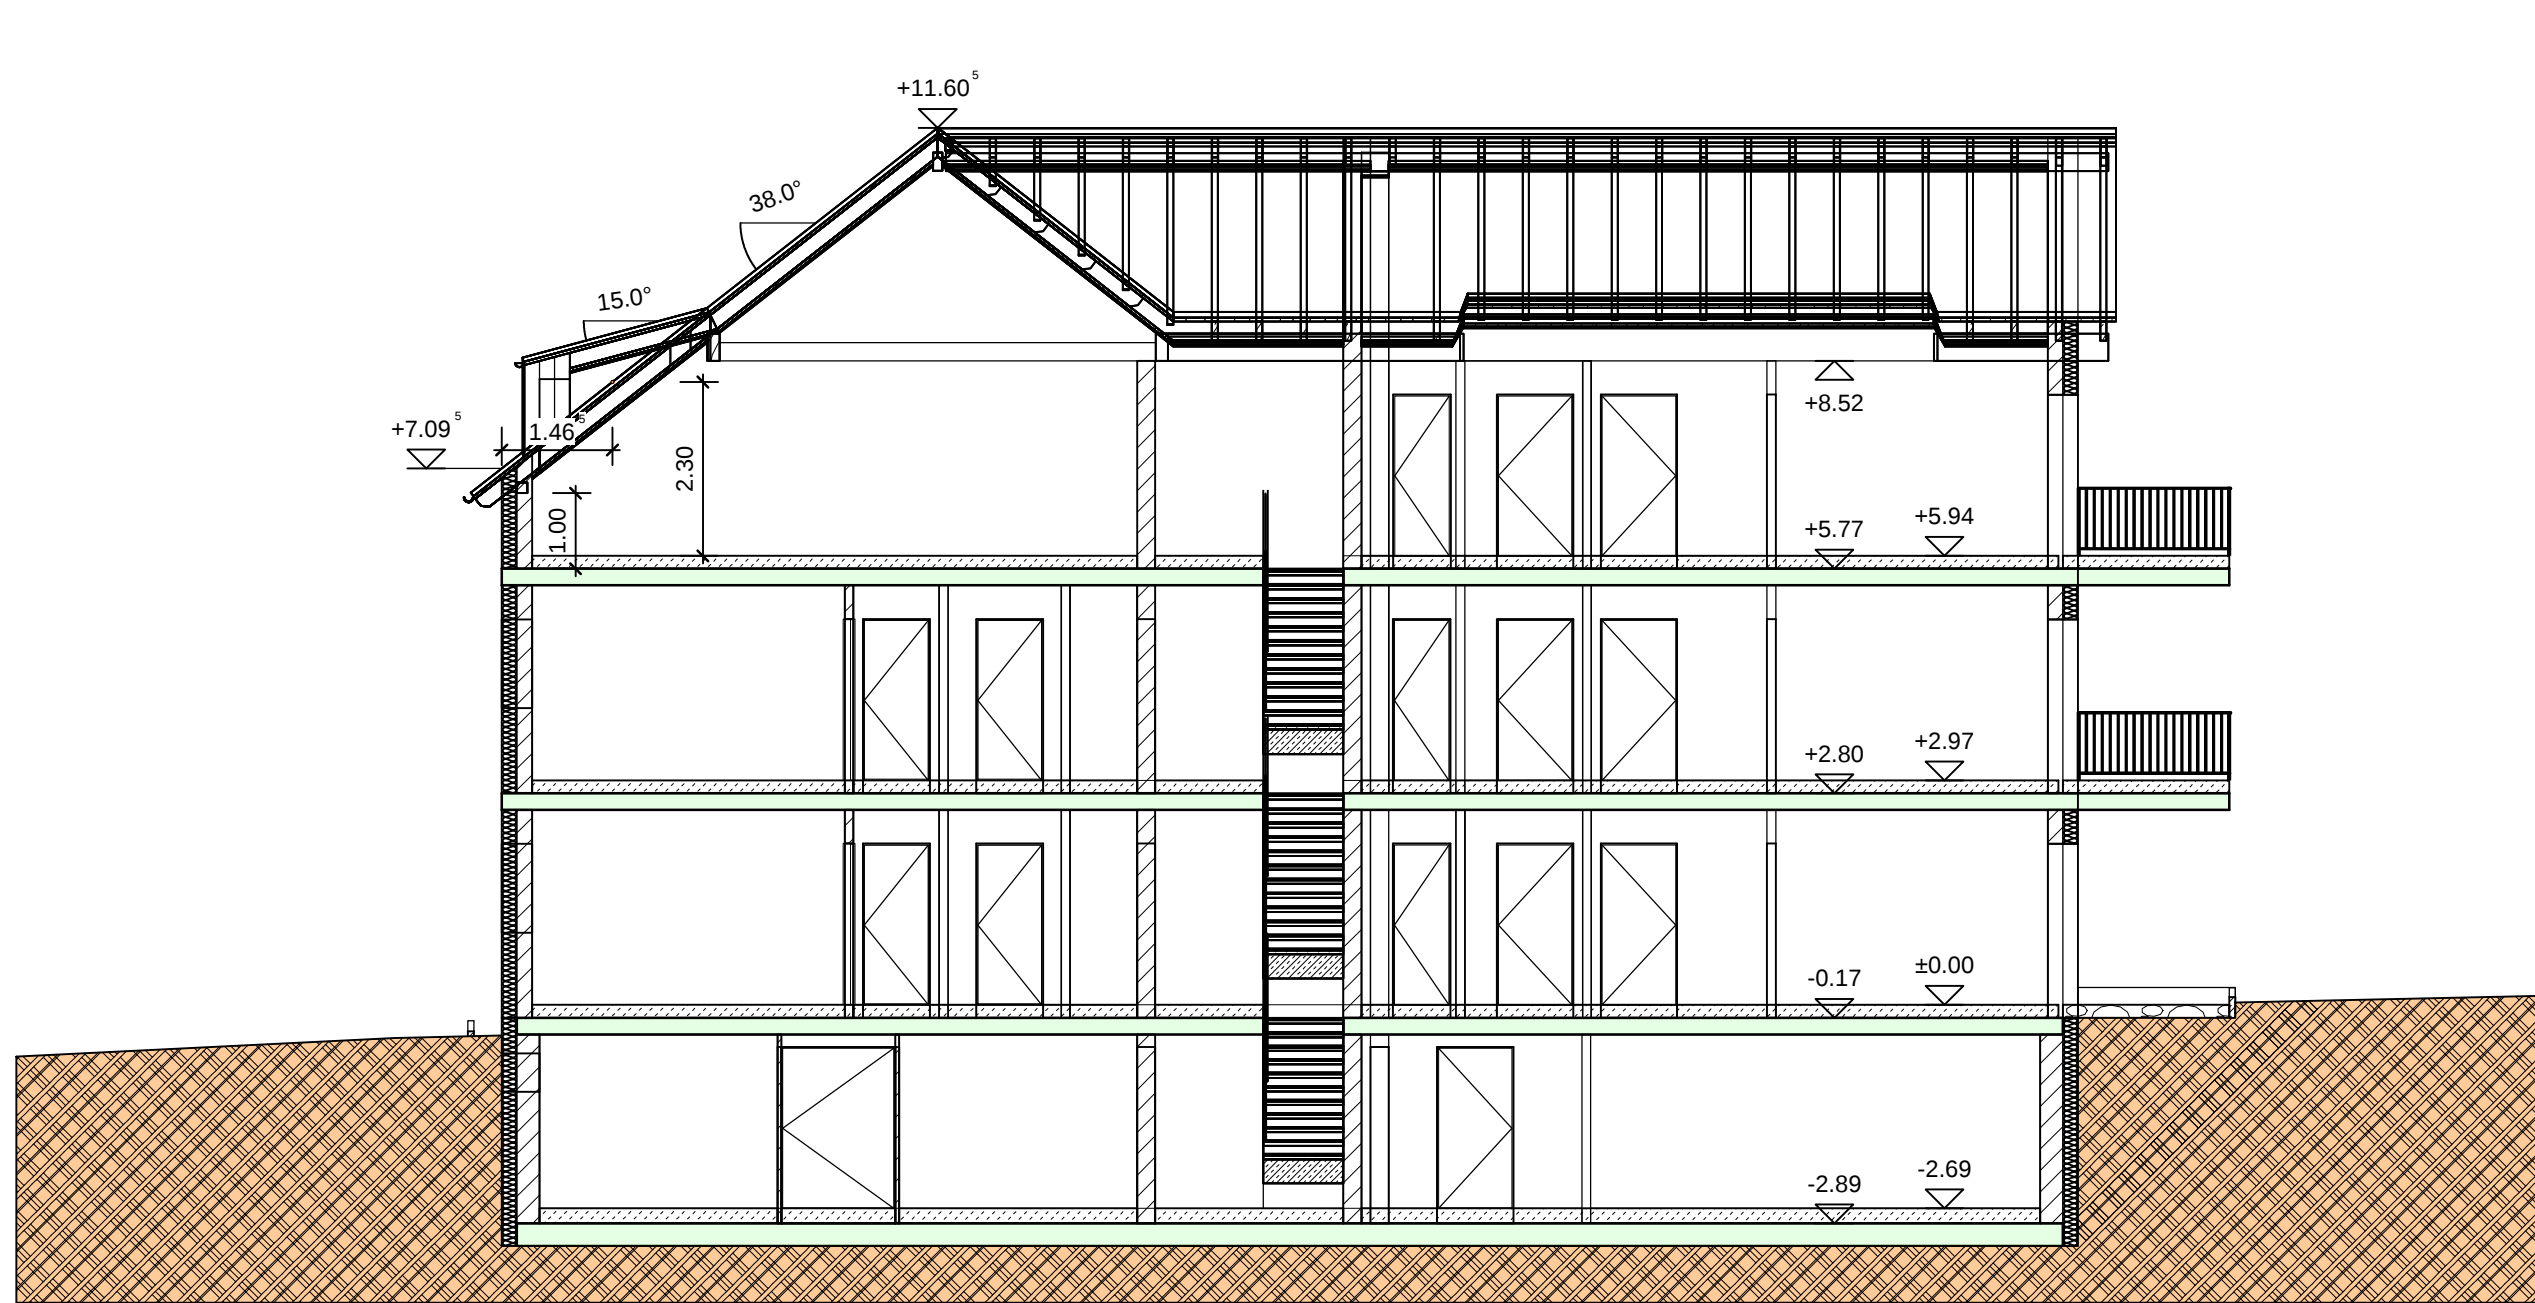

Schnitt 2-2 M 1:100

Bauantrag			
Planung: Ingenieurbüro für Bauwesen Dipl.-Ing. Norbert Müller Auf der Schloß 55 66679 Losheim am See / Hausbach Tel.: +49 (0) 6872 6342 ; Fax: mueller1no@aol.com		Antragsteller: B.O. Immobilien GmbH vertr. durch Erich Bouillon Scharbrücker Straße 1 66679 Losheim am See	
Bauprojekt: Neubau eines Mehrfamilienwohnhauses mit 8 Wohneinheiten, 11 Stellplätzen und einer Pkw-Garage			
Standort: Zum Stausee 22 - 66679 Losheim am See Gemarkung Losheim Flur 3 - Flurst.Nr. 61622			
Planart: Ansichten, Schnitte			
Entwurfsverfasser:		Antragsteller/er:	
gez.: B.M.	Datum: 03.06.2025	Maßstab 1:100	Plannummer BA-02
geöl.:	Datum:		
geöl.:	Datum:		