




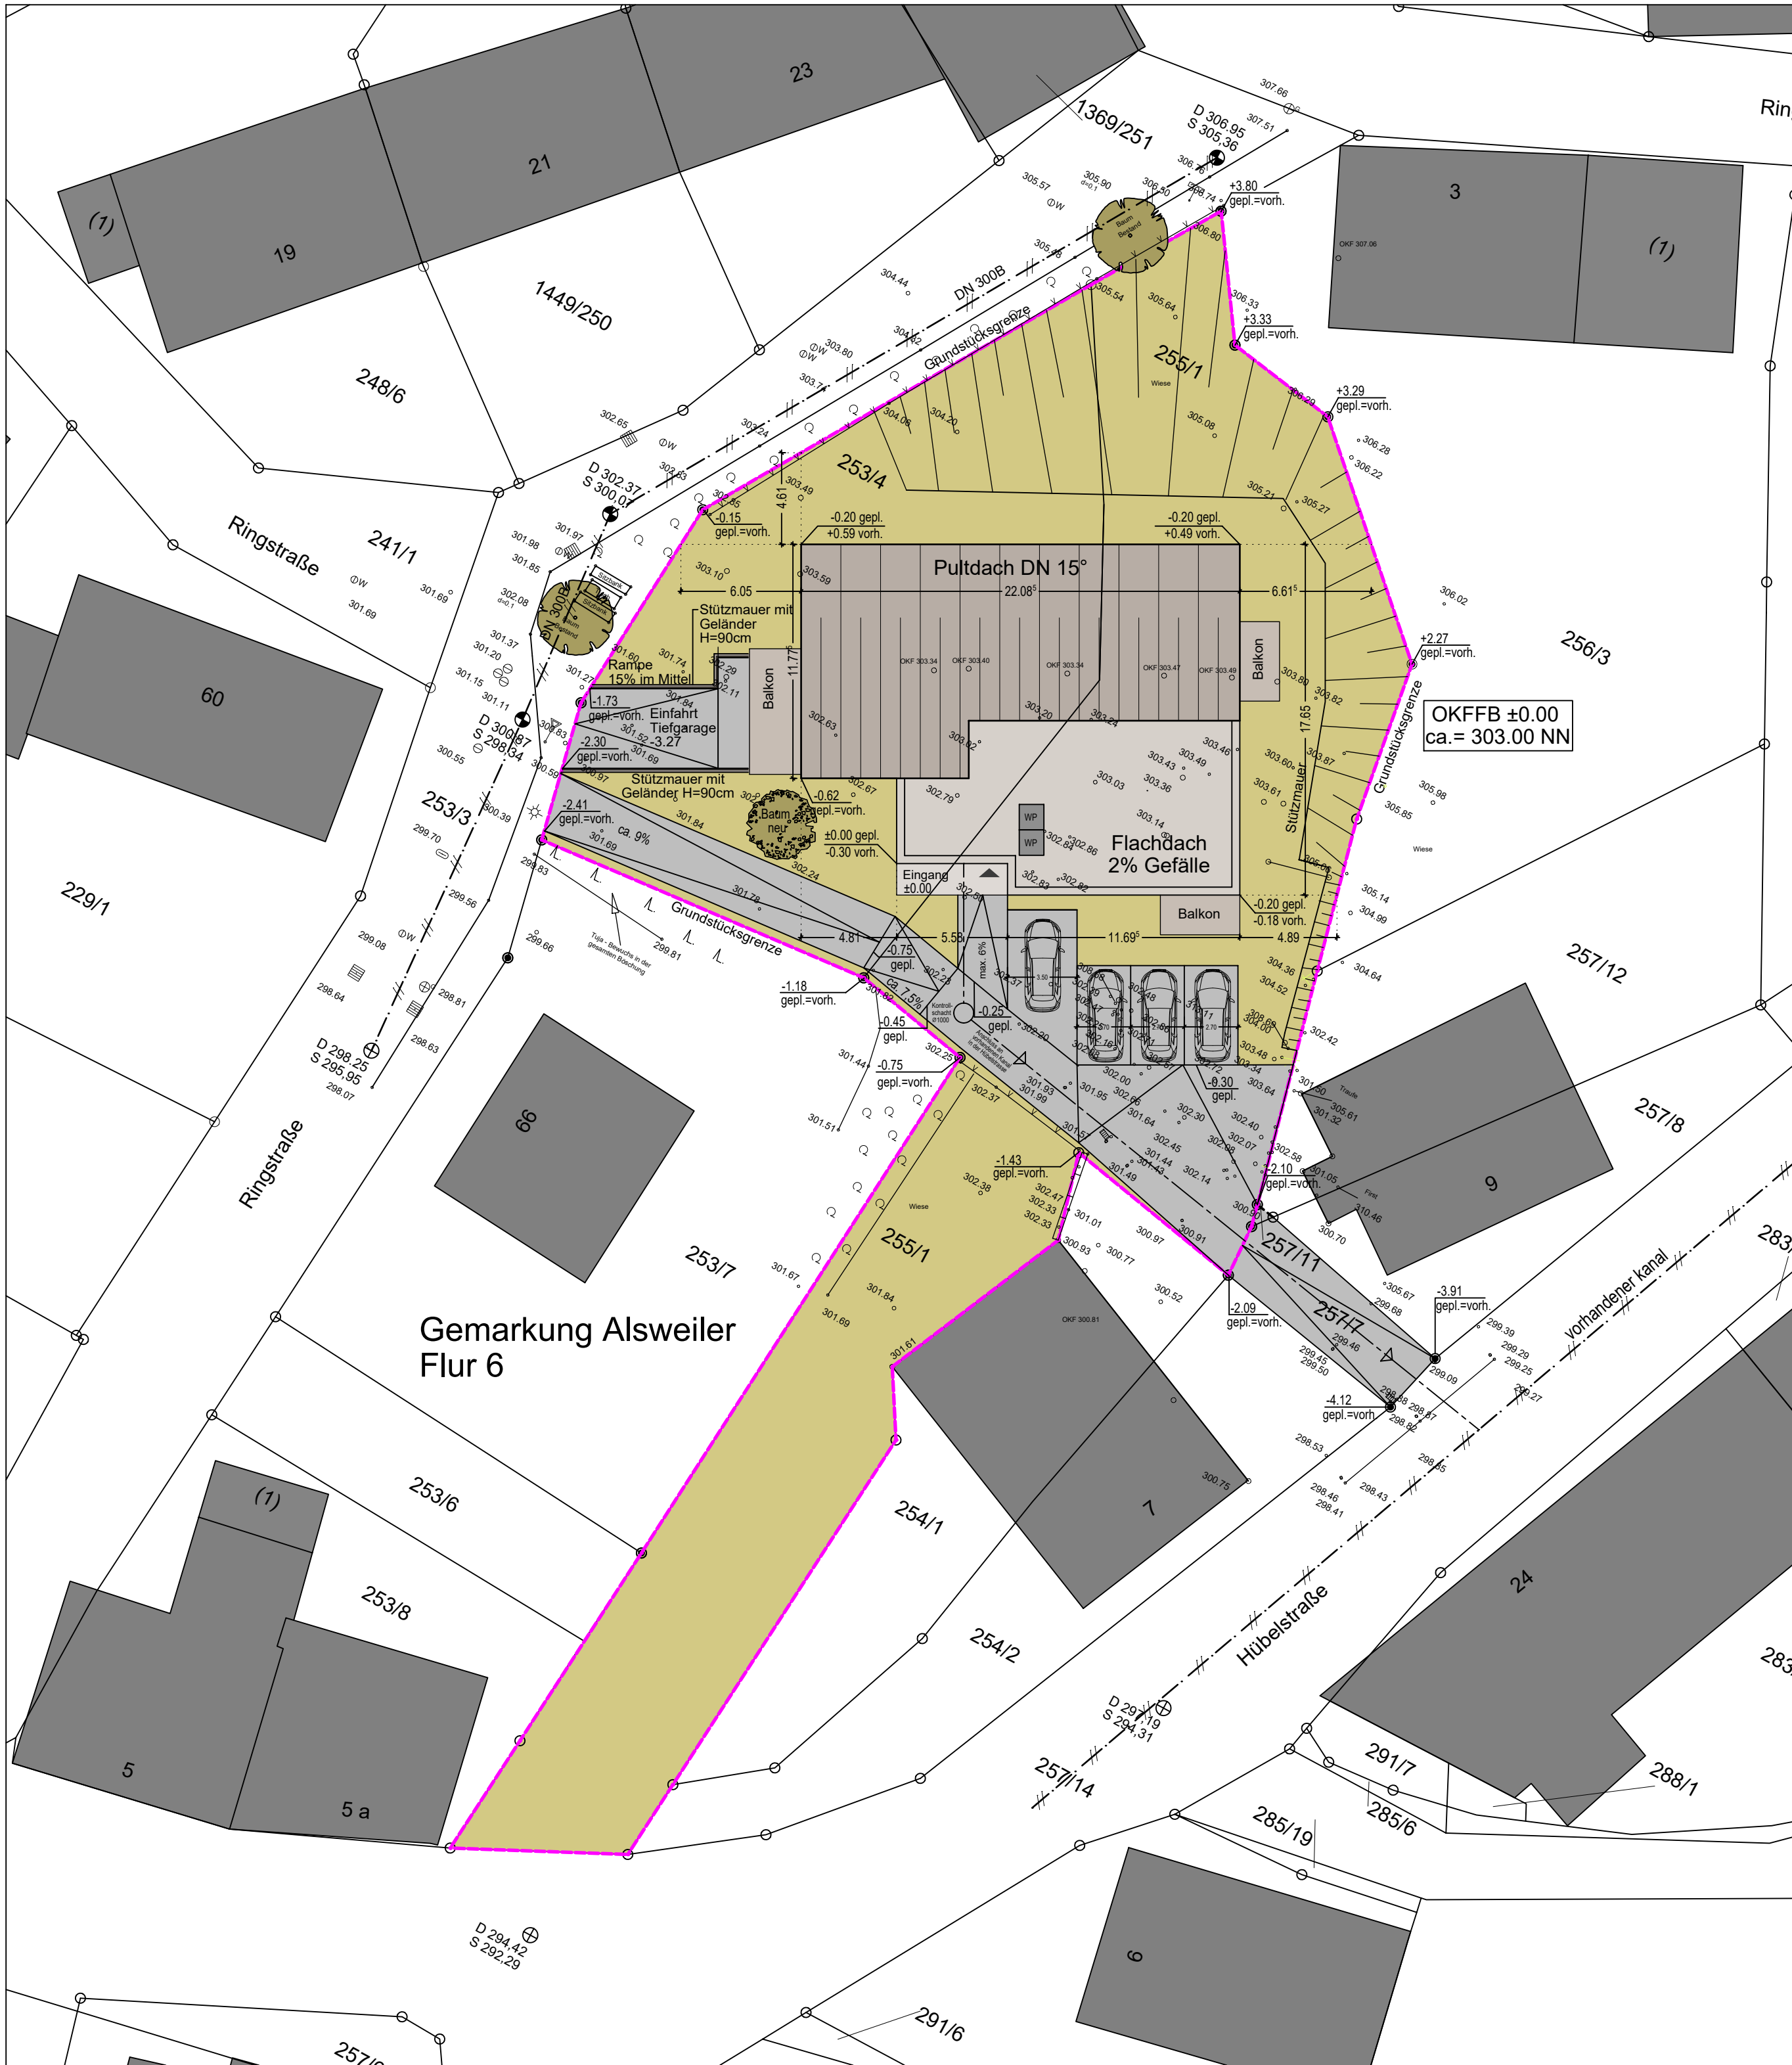

Lageplan

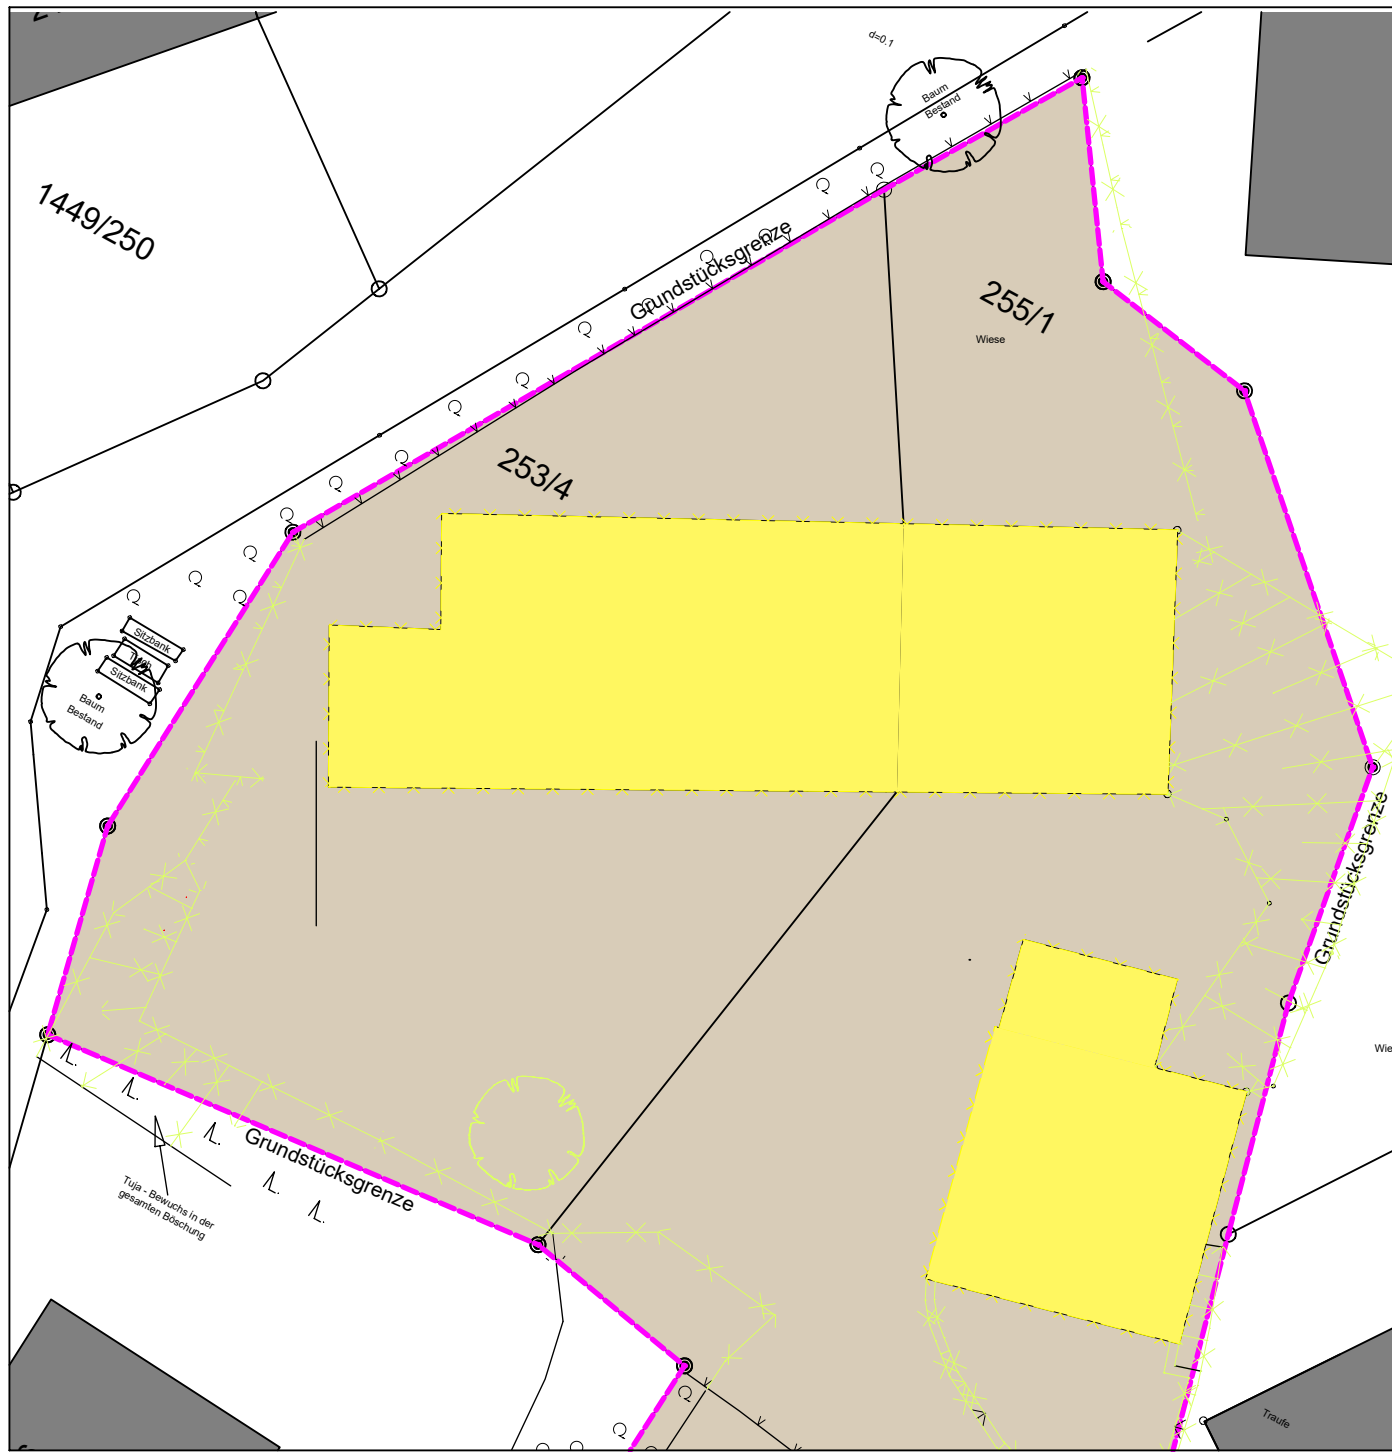

Abbruch Bestandsgebäude

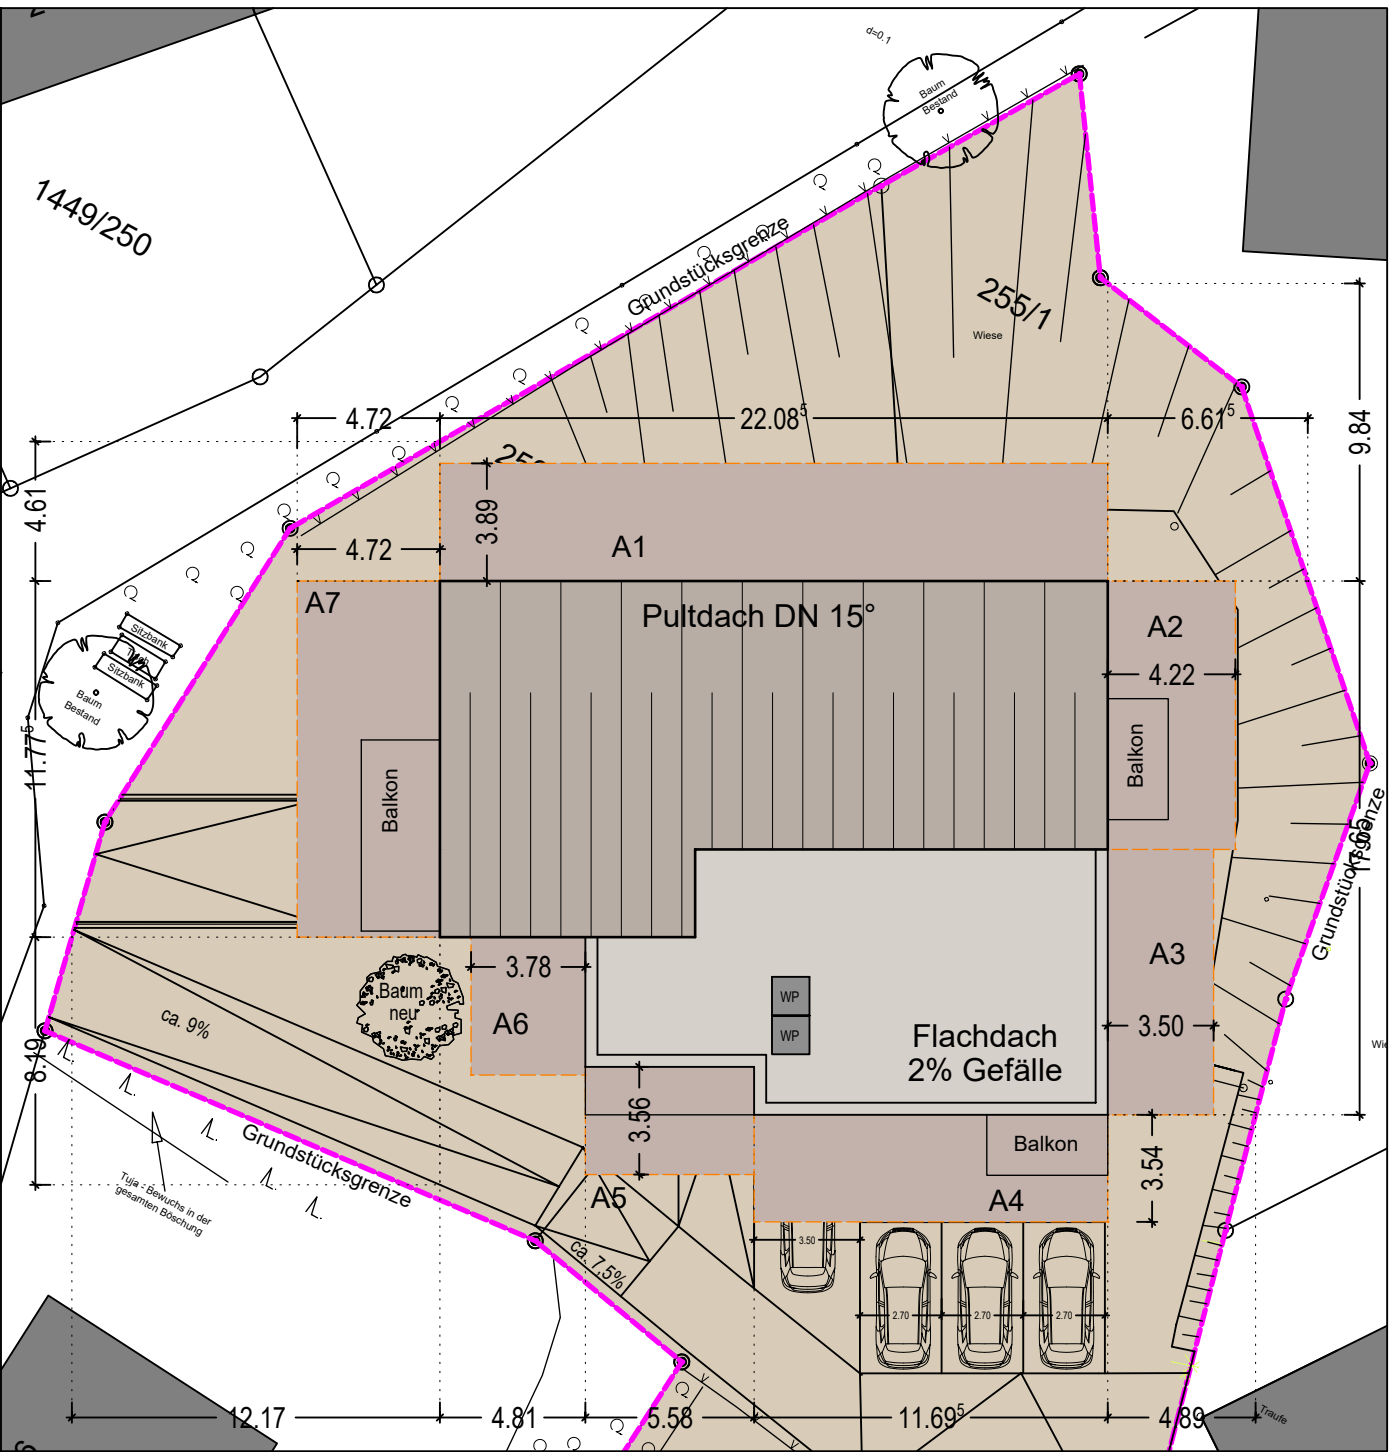


Abstandsflächen

Grundstück:
Gemarkung Alsweiler, Flur 6
Flurstücke: 253/4, 255/1
Fläche Grundstück: 1.621,07m²
OKFFB = ±0.00 = ca. 303.00 ü. NN

Abstandsflächenberechnung:
A1: 0,4x(8,515+8,415/2)= 3,89
A2: 0,4x(10,98+8,515/2+2,435/3)= 4,22
A3: 0,4x(8,93+8,46/2+0,17/3)= 3,50
A4: 0,4x(8,75+8,93/2)= 3,54
A5: 0,4x(8,75+9,05/2)= 3,56
A6: 0,4x(9,37+9,48/2+0,11/3)= 3,78
A7: 0,4x(8,515+13,06/2+3,155/3)= 4,72

Bauantrag
Neubau eines Mehrfamilienhauses
Ringstraße 64
66646 Alsweiler

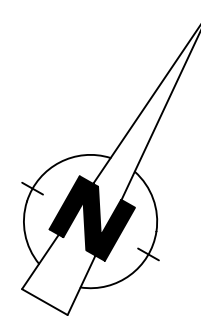


Bauherr:
B.O. Immobilien GmbH
Erich Bouillon
Saarbrücker Straße 1
66679 Losheim am See

Datum, Unterschrift

TeamBau Planungsgesellschaft mbH
Werschweilerstraße 40
66606 St. Wendel

Rolf Alles | Dipl.-Ing. (FH) , Architekt AKS

Datum, Unterschrift

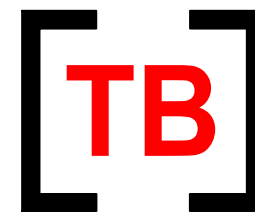

TEAMBAU
PLANUNGSGESELLSCHAFT MBH

Lageplan, Abbruch Bestandsgebäude, Abstandsflächen

H/B = 450 / 785 (0.35m²)

S.K.	18.03.2024
gez.	Datum
1:250	
Planinhalt	Maßstab

Allplan 2023