


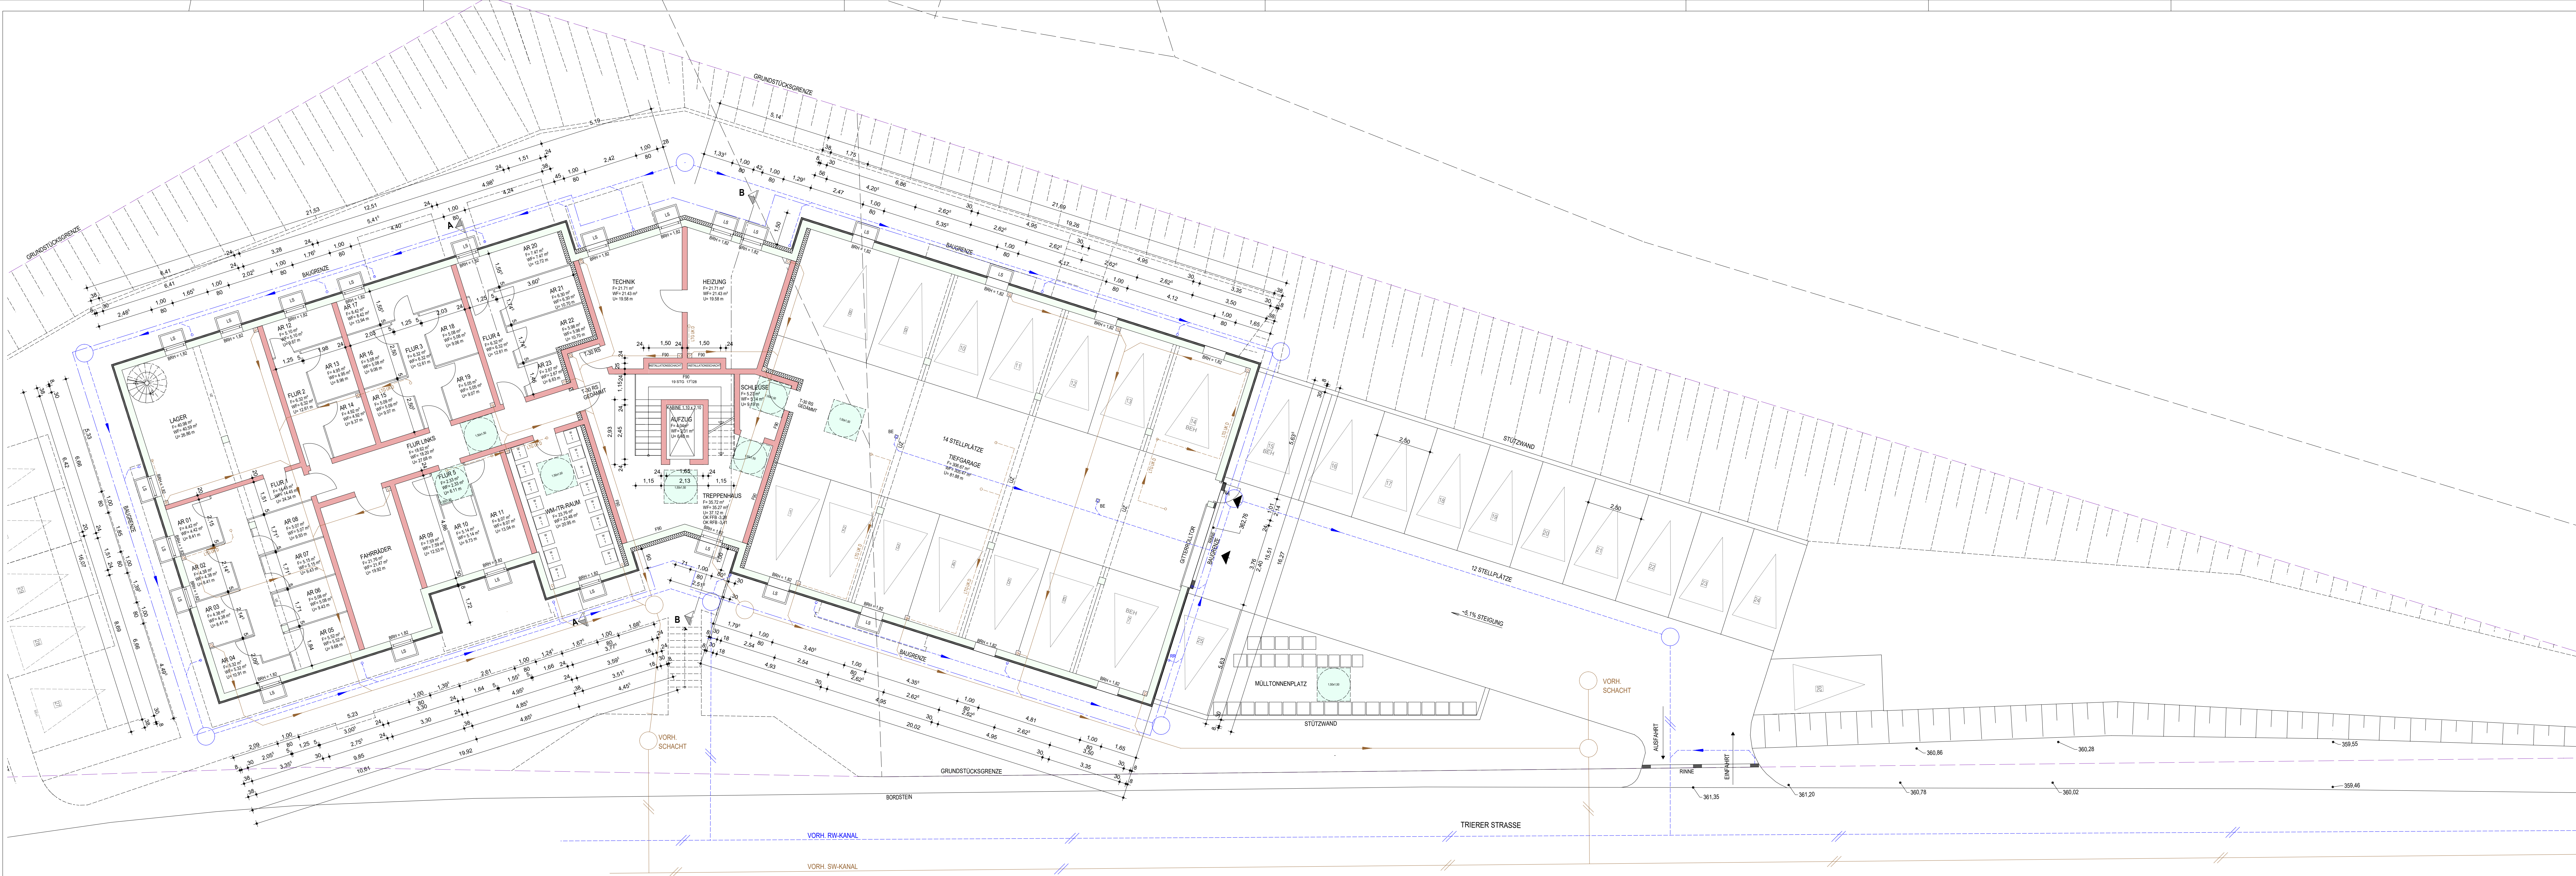

GRUNDRISS UNTERGESCHOSS, M. 1:100



GRUNDRISS ERDGESCHOSS, M. 1:100

**LEGENDE:**

- VORH. GEBÄUDE
- MAUERWERK
- STAHLBETON
- WÄRMEDÄMMUNG
- GRUNDSTÜCKSGRENZE
- BAUGRENZE
- SW-LEITUNG VORH.
- SW-LEITUNG NEU
- RW-LEITUNG VORH.
- RW-LEITUNG NEU
- NACHWEIS BARRIEREFREIE
- BEWEGUNGSFLÄCHE
- DREH- UND BEWEGUNGSFLÄCHE
- 1,20 x 1,20 m (1,50 x 1,50 m)
- RÜCKEN
- 1,20 x 1,20 m (1,50 x 1,50 m)
- ABSTAND DRÜCKER ZU BAUTEILEN
- MIN. 50 mm (ÜBERGANGSTREIFEN 20 mm)
- BARRIEREFREIE WOHNUNGEN
- TÜREN 90° OBER, 110° UNTER, 110° OBER, 90° UNTER

**GEZ. DATUM INDEX ÄNDERUNGSVERÄNDERUNGEN**

Die Vertragspartnerin und Vertragspartnerin sind verpflichtet, Änderungen der Konstruktion und Funktion vor dem Bau zu prüfen. Der Entwurf ist Eigentum der Planer und urheberrechtlich geschützt. Vervielfältigen und Weitergeben an Dritte ist ohne schriftliche Genehmigung der Planer untersagt. Bei Missbrauch haben rechtliche Schritte vorbehalten.

**MARTIN HERZBERGER** | M. ENG. | DPL.-ING. | ARCHITECT | INNENARCHITECT | [www.herzberger-architektur.de](http://www.herzberger-architektur.de)  
Zertifizierte Sachverständige für Bauteile und Bauteileanfertigung | [www.herzberger-architektur.de](http://www.herzberger-architektur.de) | [www.herzberger-architektur.de](http://www.herzberger-architektur.de)

**HERZBERGER ARCHITEKTUR**

Trierer Straße 4 | 66687 Wadern | Tel.: 06871 90920

**PROJEKT** NEUBAU WOHNANLAGE  
TRIERER STR. 54314 ZERF

**BAUHERR** B.O. IMMOBILIEN GMBH  
SAARBRÜCKER STR. 1, 66679 LOSHEIM AM SEE

**ZEICHNUNG** GRUNDRISS UNTER- UND ERDGESCHOSS

**LEISTUNGSPH:** 04 GENEHMIGUNGSPLANUNG

GEZEICHNET: AS | PROJEKTLEITUNG: WBS/AB | ZEICHNUNG: INDEX

DATUM: 25.02.2025

GEZEICHNET: 2008-W | 1:100 | 400

GEZEICHNET: WADERN, DEN 25.02.2025 | WADERN, DEN 25.02.2025

PROJEKTIERT: UNTERSCHRIFT | BAUHERR: HERZBERGER ARCHITEKTUR

HB = 841 / 1189 (1.00m²)

Alplan 2024