




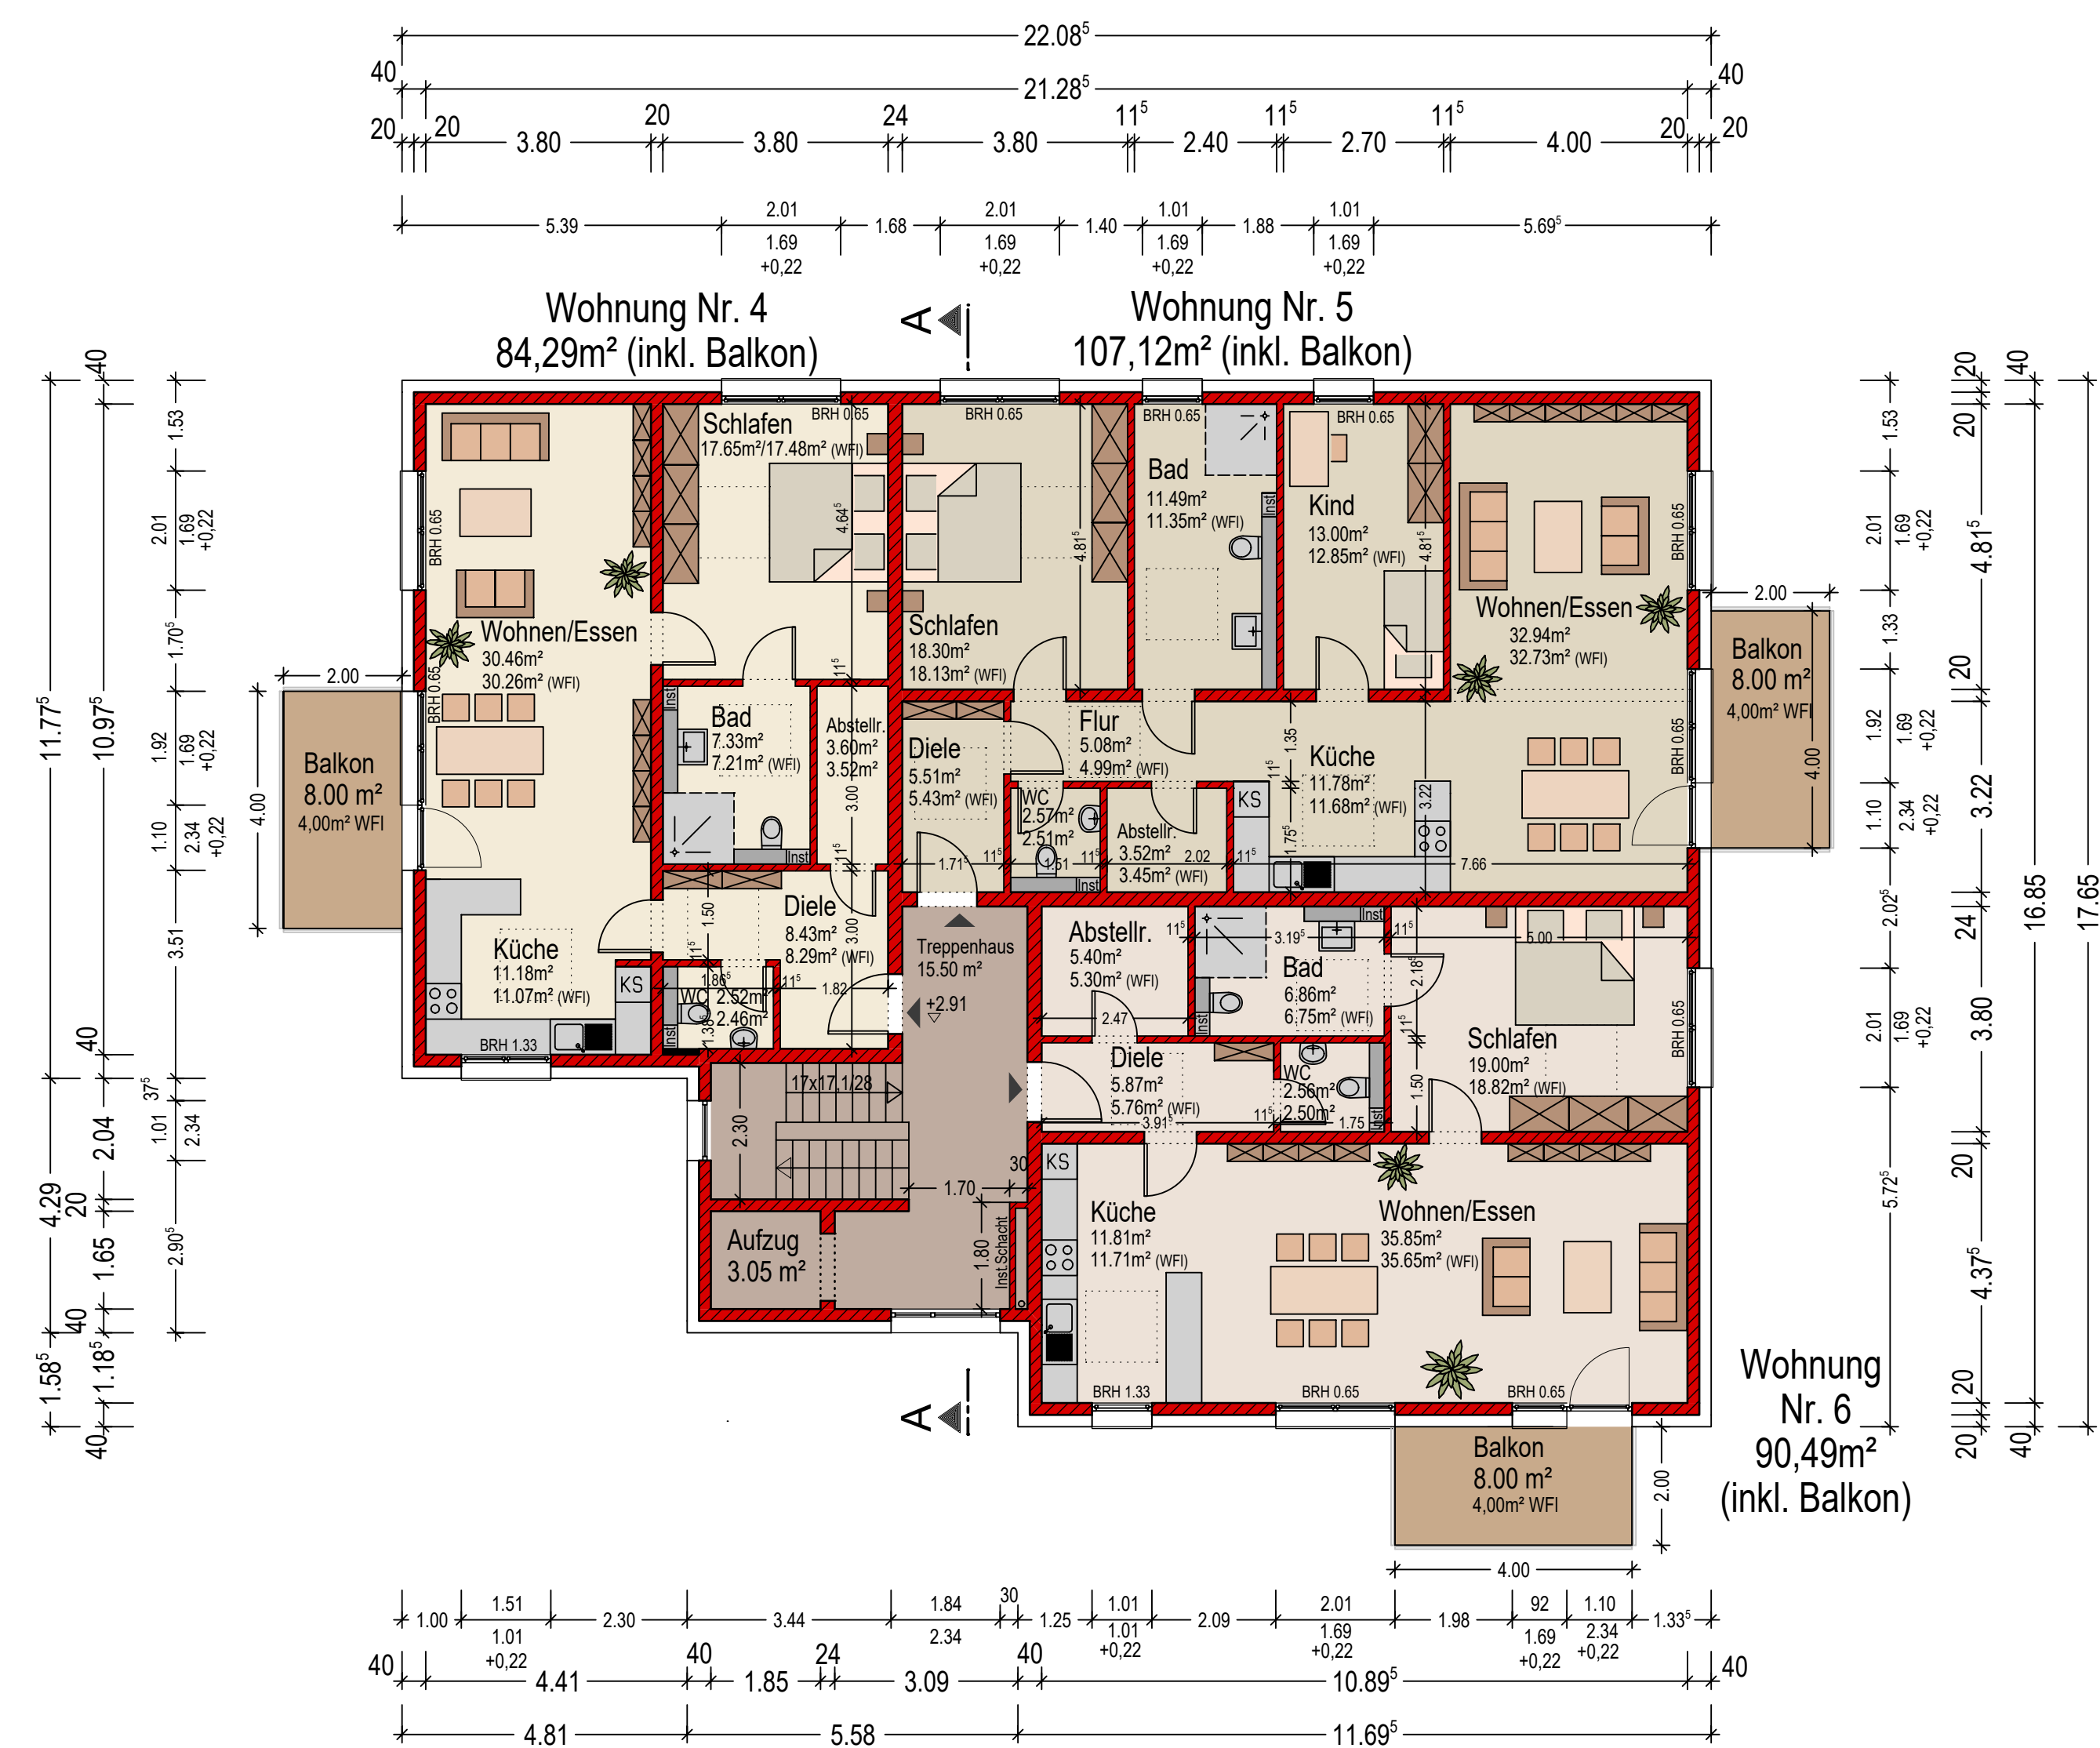


Grundriss 1. Obergeschoss

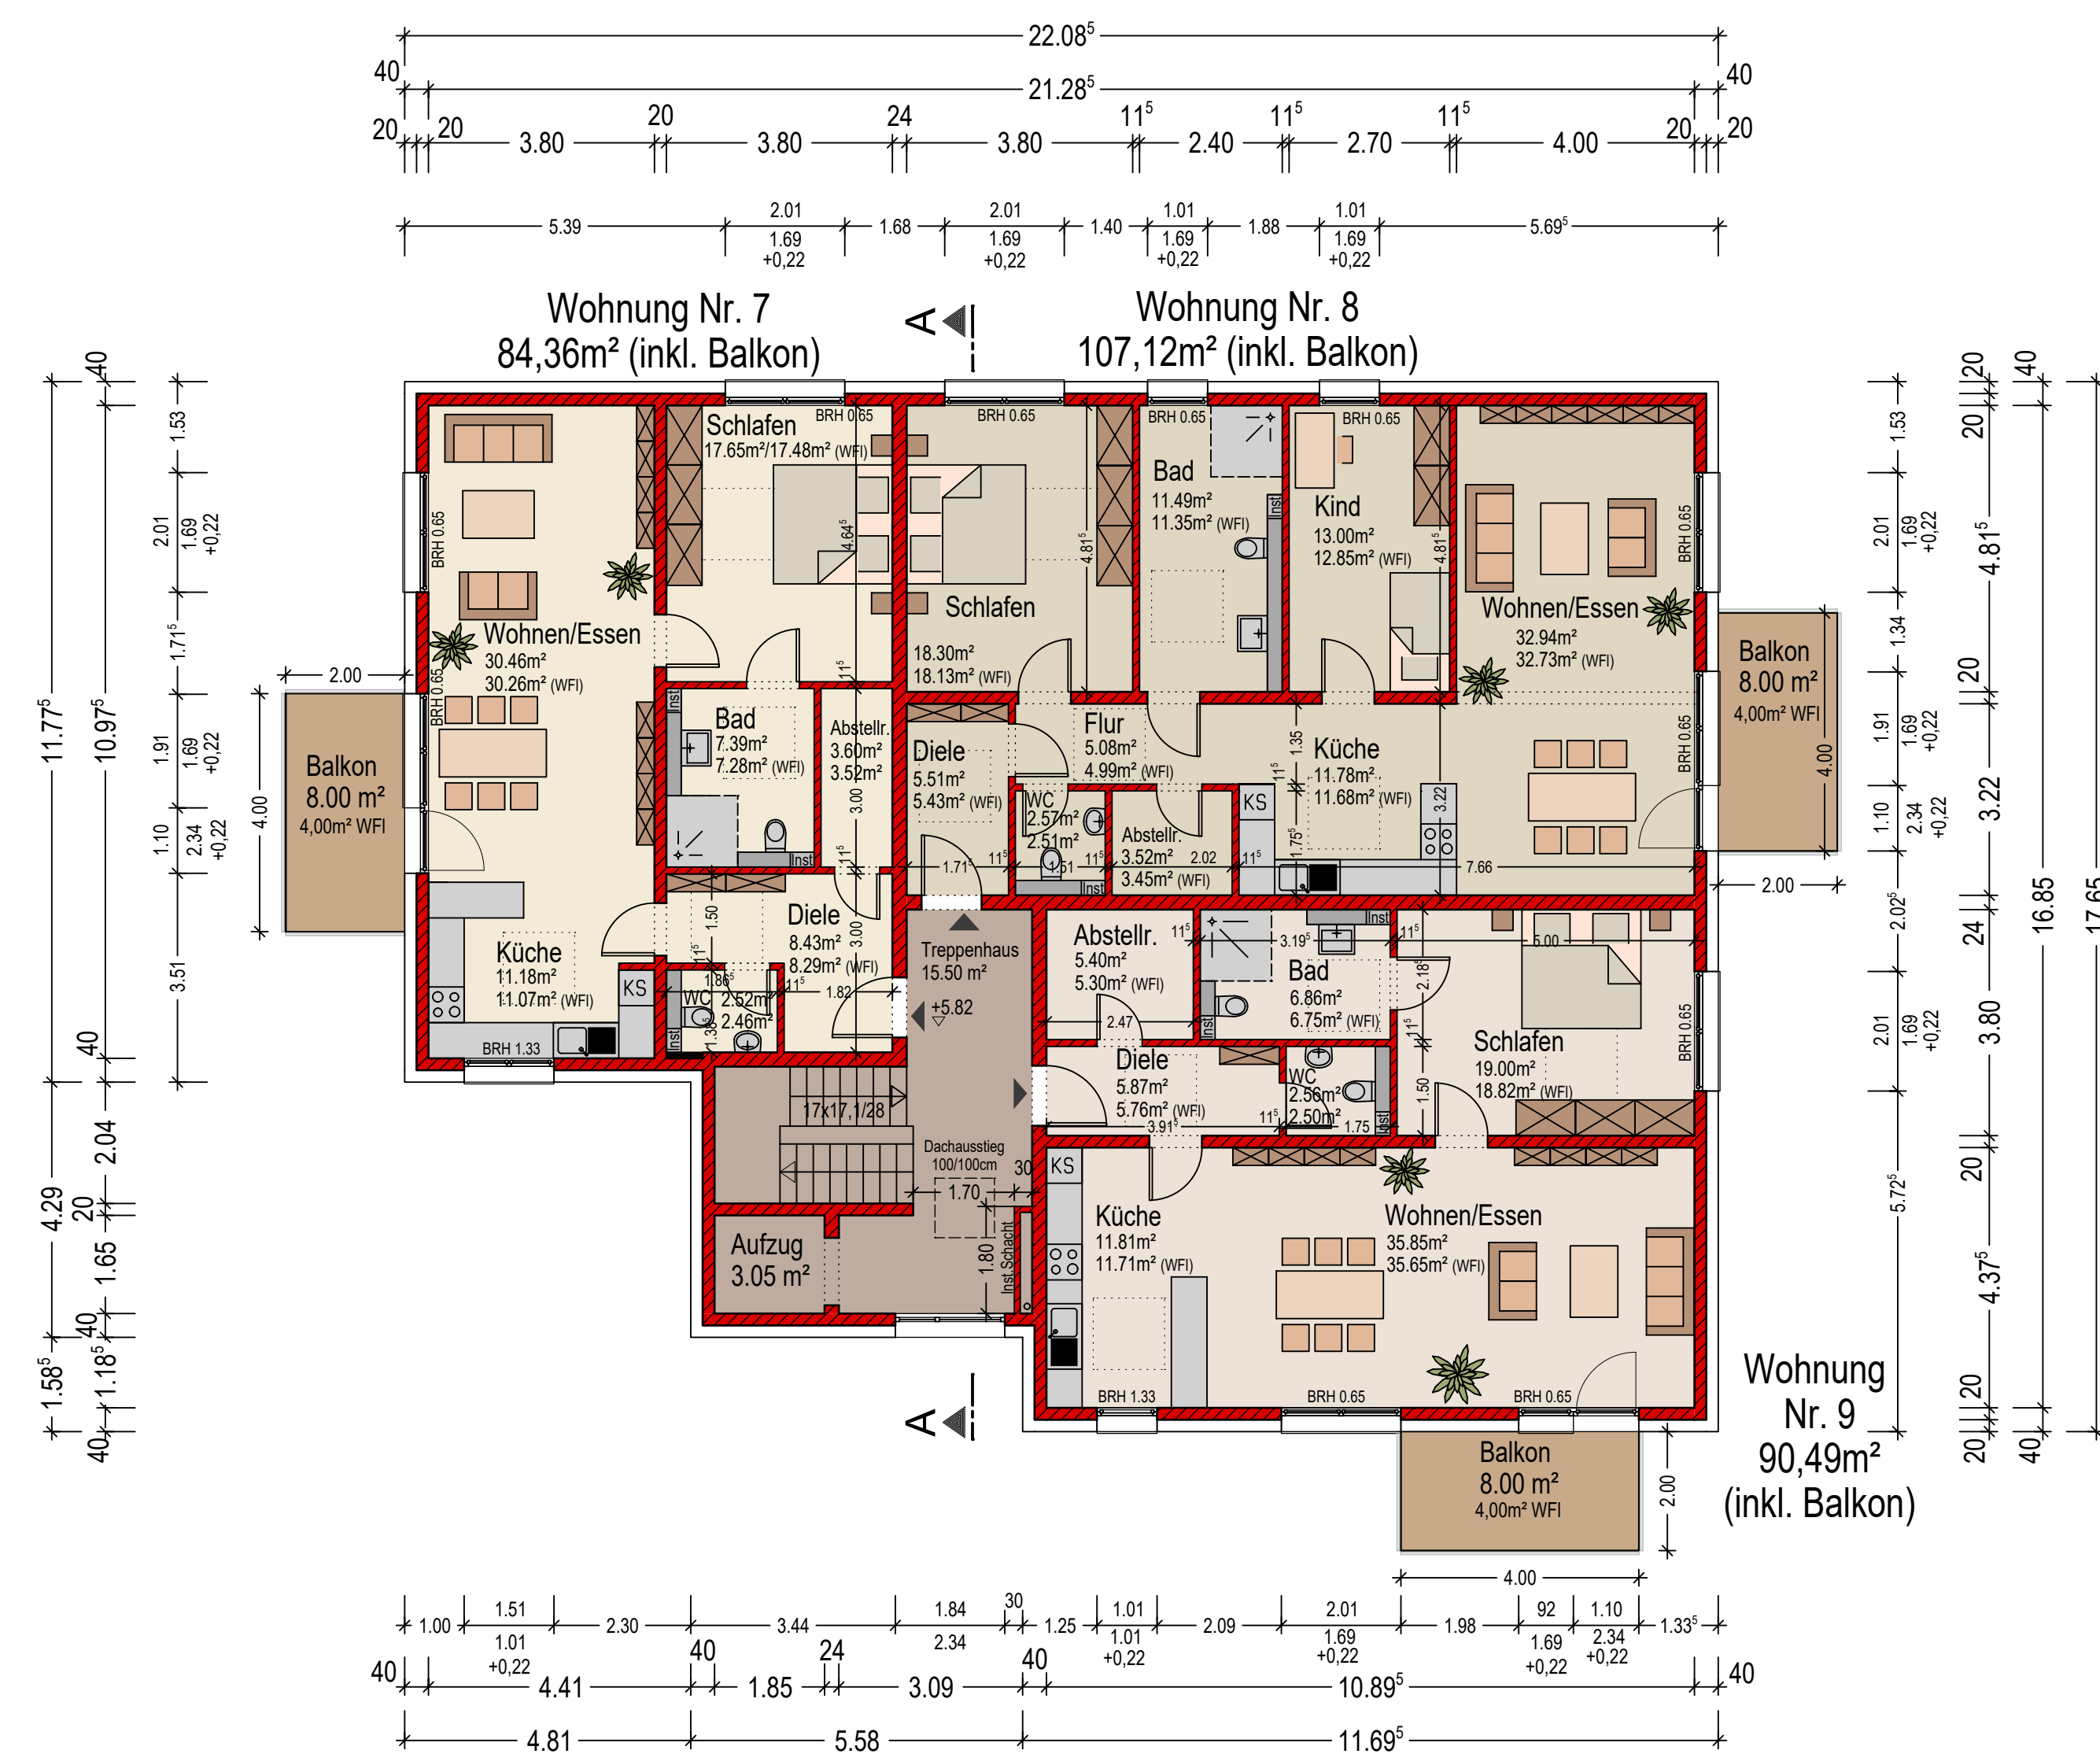

Grundriss 2. Obergeschoss

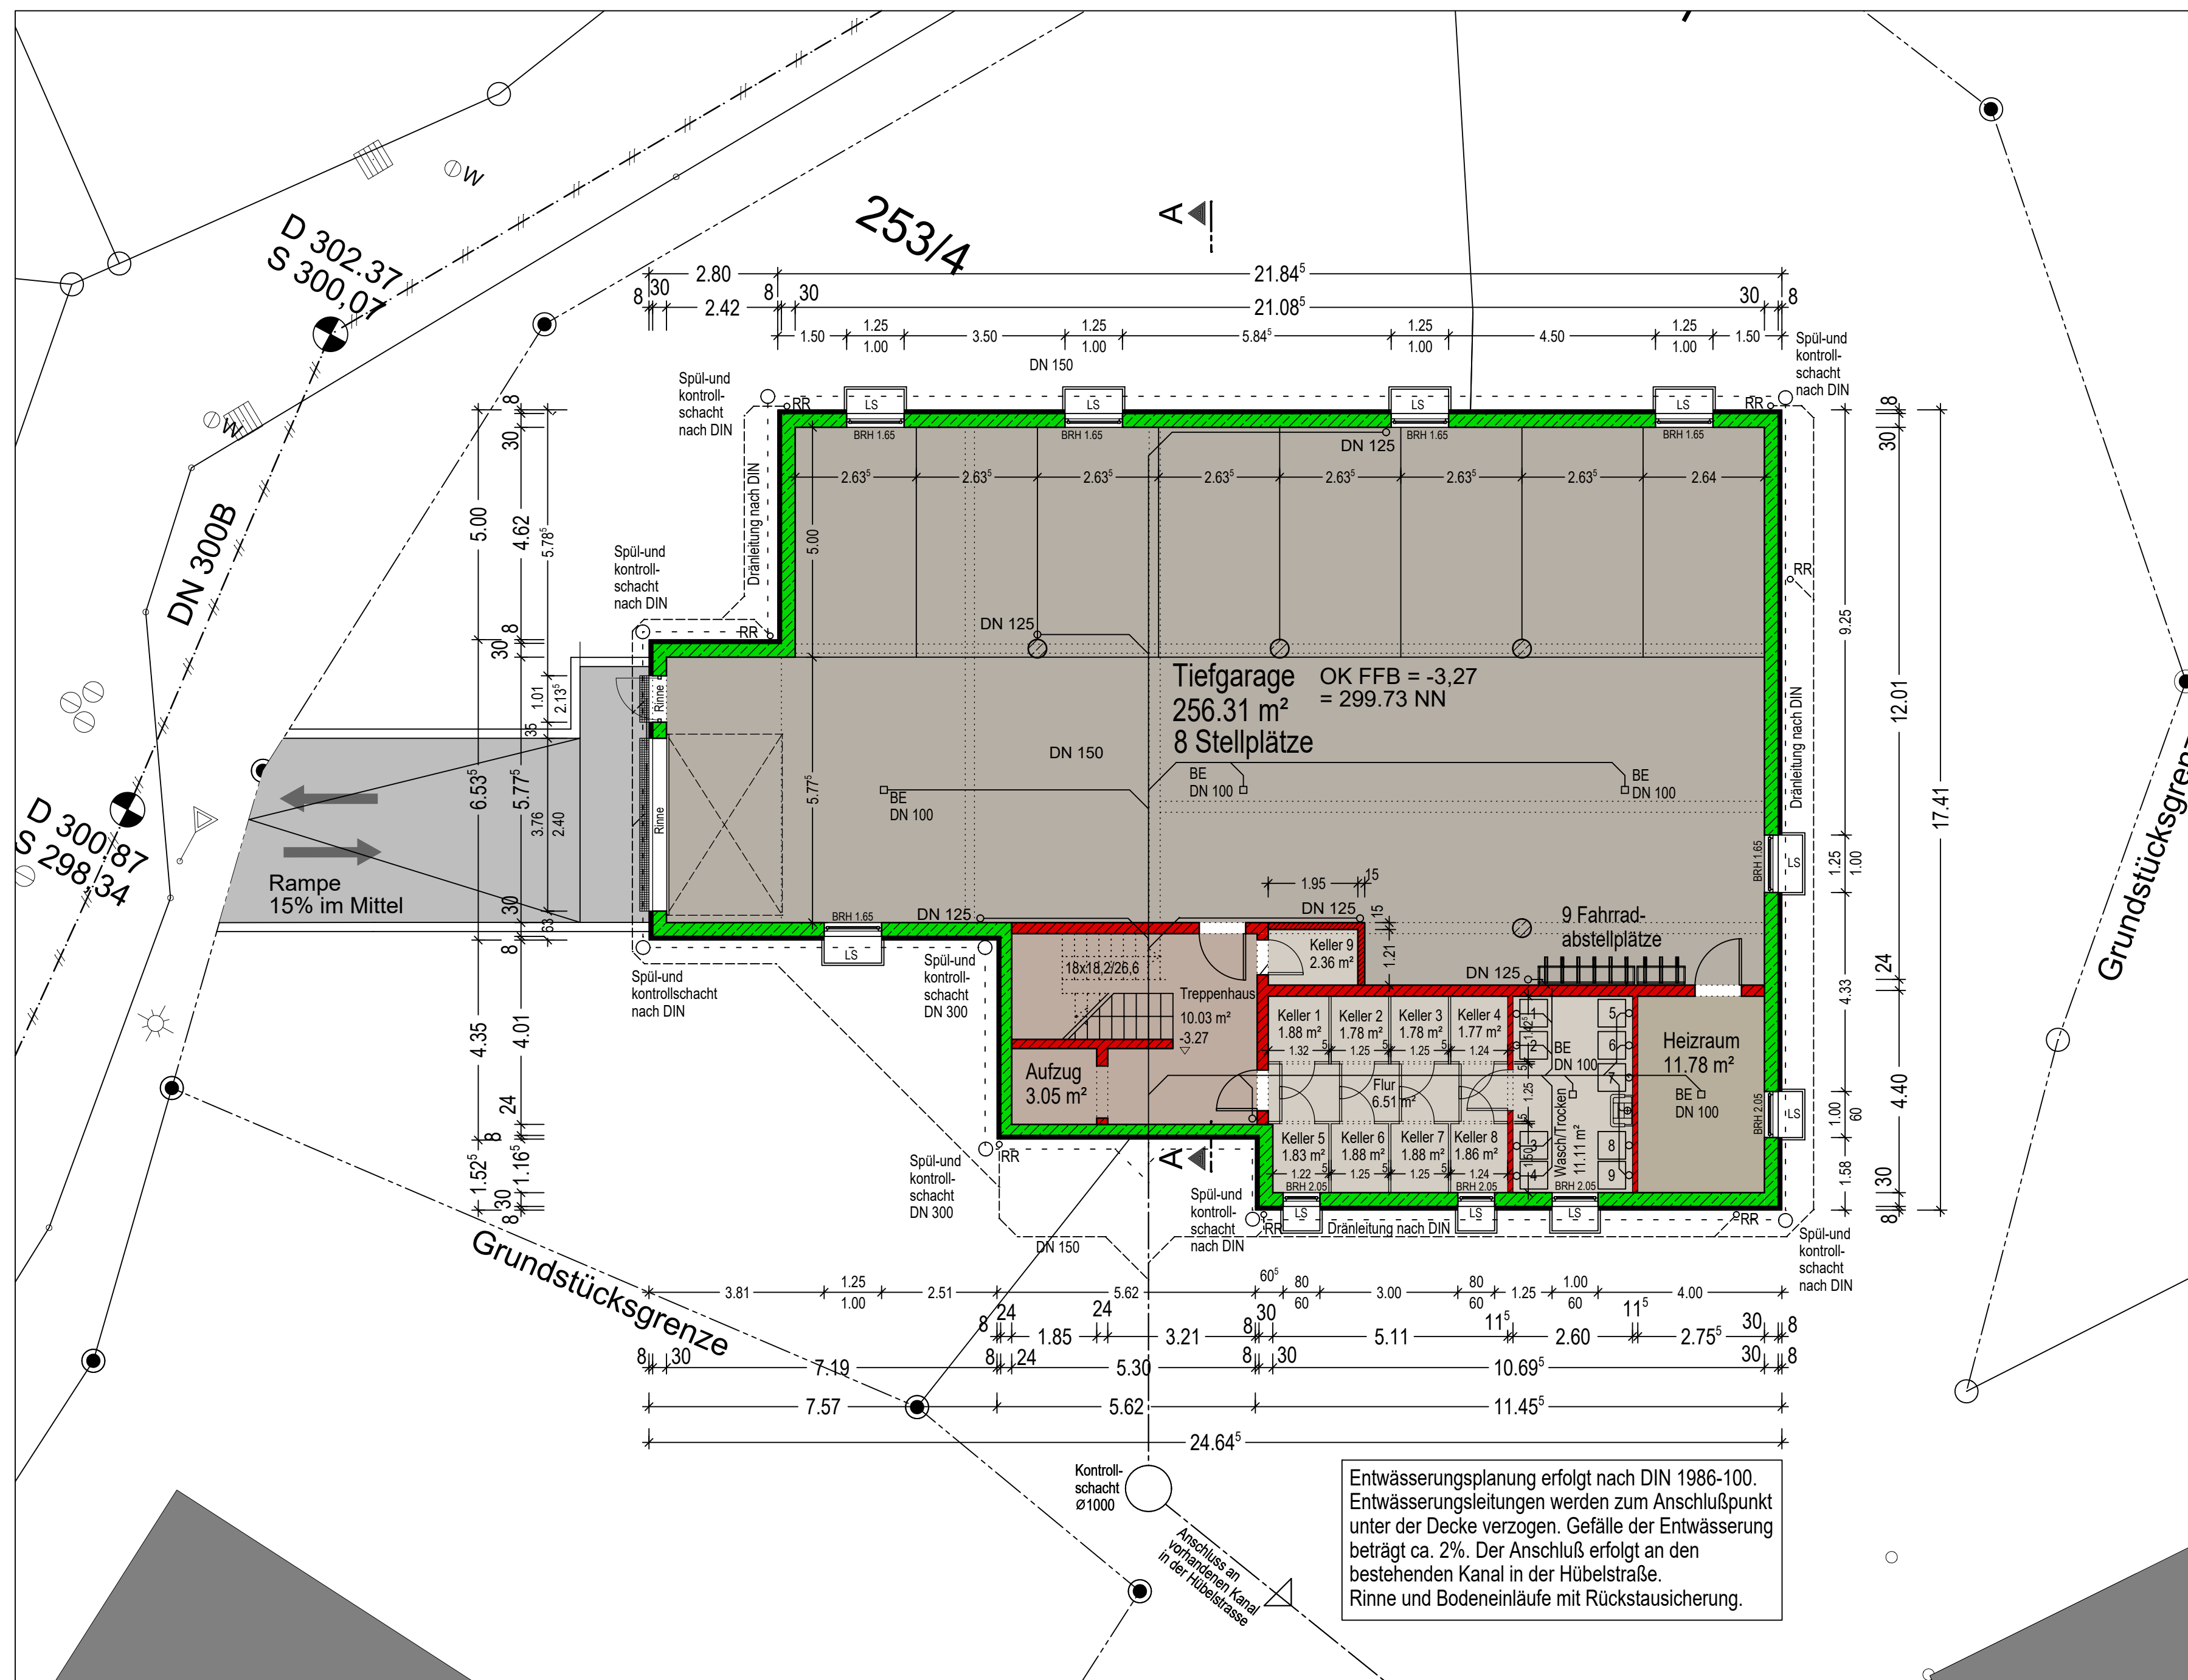

Grundriss Untergeschoss mit Darstellung der Entwässerung

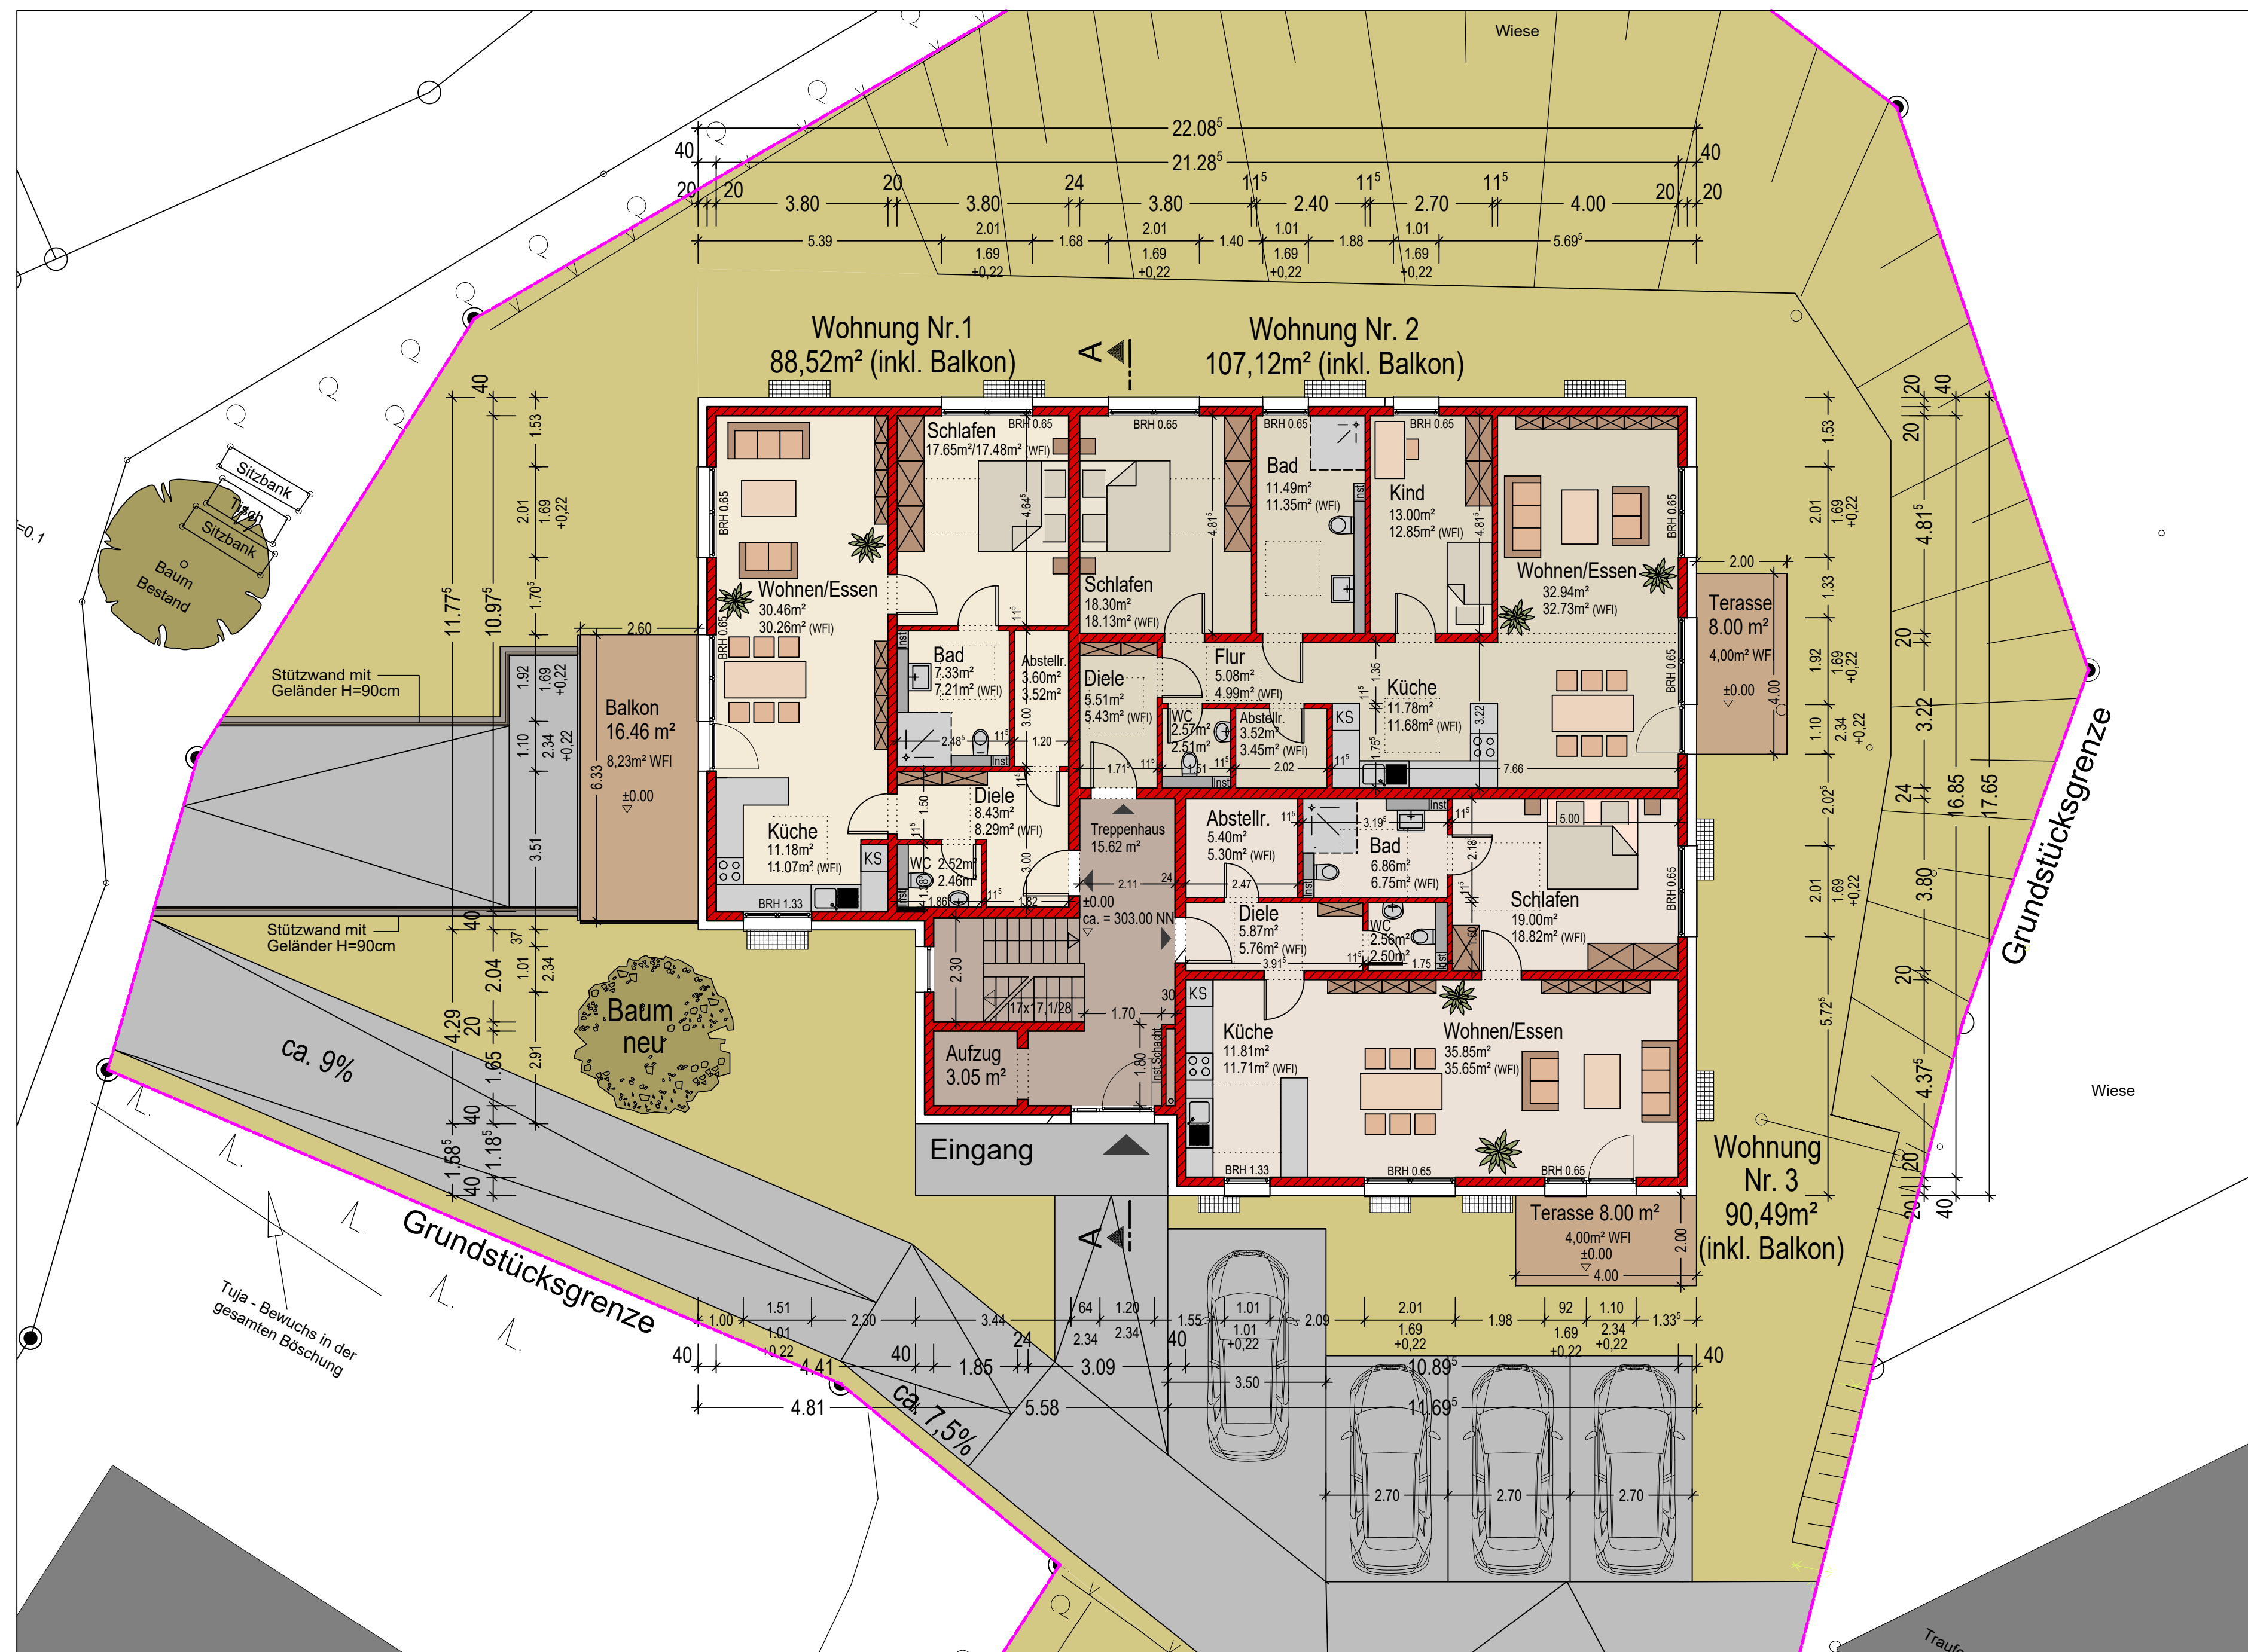


Grundriss Erdgeschoss

Wohnflächen inkl. 50% Balkon:	Grundflächen (Rohbau) inkl. 100% Balkon:
Erdgeschoss:	Erdgeschoss:
Wohnungsnr. 1: 88,52m²	Wohnungsnr. 1: 97,63m²
Wohnungsnr. 2: 107,12m²	Wohnungsnr. 2: 112,19m²
Wohnungsnr. 3: 90,49m²	Wohnungsnr. 3: 95,35m²
1. Obergeschoss:	1. Obergeschoss:
Wohnungsnr. 4: 84,29m²	Wohnungsnr. 4: 89,17m²
Wohnungsnr. 5: 107,12m²	Wohnungsnr. 5: 112,19m²
Wohnungsnr. 6: 90,49m²	Wohnungsnr. 6: 95,35m²
2. Obergeschoss:	2. Obergeschoss:
Wohnungsnr. 7: 84,36m²	Wohnungsnr. 7: 89,23m²
Wohnungsnr. 8: 107,12m²	Wohnungsnr. 8: 112,19m²
Wohnungsnr. 9: 90,49m²	Wohnungsnr. 9: 95,35m²

Summe Wohneinheiten: 9
Summe Wohnfläche aller Wohneinheiten: 849,85m²
Summe Grundfläche (Rohbau) aller Wohneinheiten: 898,61m²
Summe Kellerräume: 9
Anzahl Tiefgaragenplätze: 8
Anzahl Parkplätze im Außenbereich: 4
Anzahl Fahrradstellplätze: 9

OFFFB = ±0.00 = ca. 303.00 ü.NN

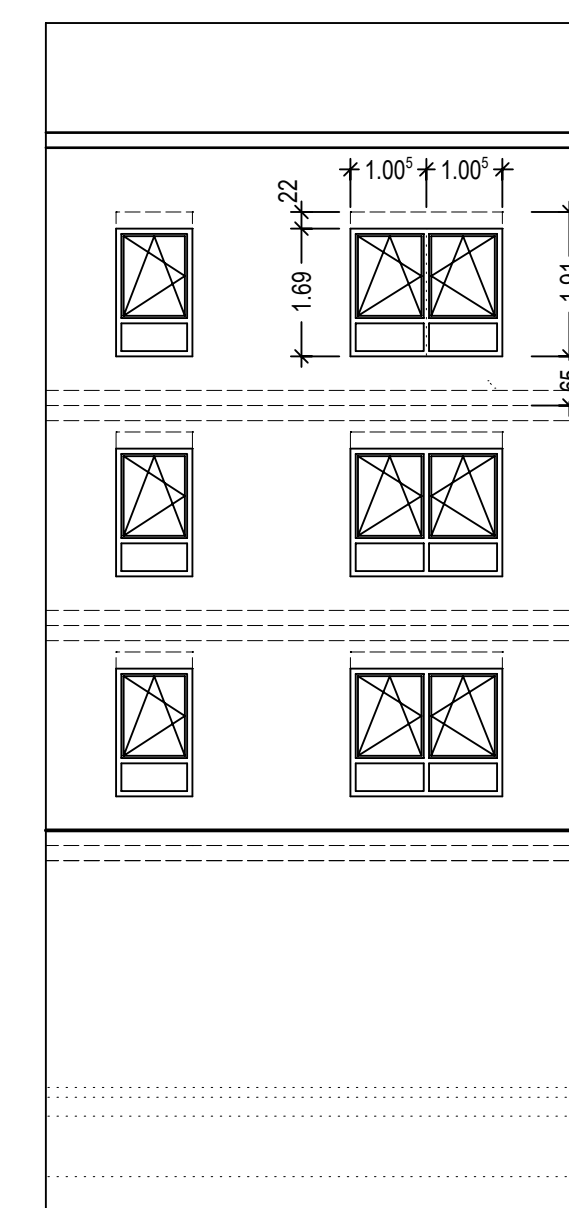

Öffnungsmaße Fenster:
Rohbauöffnung H=1,91m inkl. Rolllädenkasten
Maß Grundlelement Fenster: 1,005x1,69m

Bauantrag
Neubau eines Mehrfamilienhauses
Ringstraße 64
66646 Alswiller

Bauer:
B.O. Immobilien GmbH
Erich Bouillon
Saarbrücker Straße 1
66679 Losheim am See

Datum, Unterschrift


TeamBau Planungsgesellschaft mbH
Werscheiderstraße 40
66606 St. Wendel

Datum, Unterschrift

Grundrisse

Planmaß

H/B = 841 / 1189 (1,00m²)

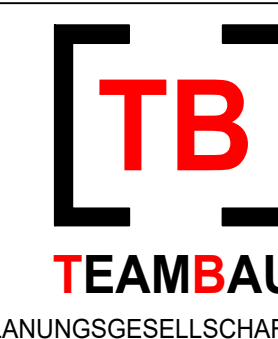

S.K.	16.03.2024
Bl.	Datum
1:100	
Maßstab	
Allplan 2021	